



**КОМИТЕТ ПО УПРАВЛЕНИЮ МУНИЦИПАЛЬНЫМ ИМУЩЕСТВОМ
МУНИЦИПАЛЬНОГО ОБРАЗОВАНИЯ «ПРИВОЛЖСКИЙ РАЙОН»
АСТРАХАНСКОЙ ОБЛАСТИ**

РАСПОРЯЖЕНИЕ

от «05» 10 2021 г. № 2449
с. Началово

Об установлении публичного сервитута
в отношении земельного участка,
расположенного по адресу:
Астраханская область, Приволжский район,
МО «Фунтовский сельсовет»

На основании ходатайства публичного акционерного общества «Россети Юг», в соответствии со ст. 39.43 Земельного кодекса Российской Федерации, Постановлением Правительства Астраханской области № 232 от 26.05.2020 «О внесении изменений в постановление Правительства Астраханской области от 26.11.2010 № 474-П», ст.ст. 63,64 Устава муниципального образования «Приволжский район» Астраханской области, подпунктом 3.1.5 пункта 3 Положения о комитете по управлению муниципальным имуществом муниципального образования «Приволжский район» Астраханской области,

1. Установить публичный сервитут в отношении земельных участков, расположенных на территории МО «Фунтовский сельсовет» Приволжского района Астраханской области с кадастровыми номерами: 30:09:100104:521, 30:09:100104:505, 30:09:100104:506, 30:09:100101:465, 30:09:100104:6, 30:09:100104:140, 30:09:100105:179, 30:09:100105:419, 30:09:000000:29 (входящий участок 30:09:000000:152, 30:09:000000:148, 30:09:000000:143, 30:09:000000:144), 30:09:100106:1371, 30:09:100106:782, 30:09:100106:984, 30:09:100106:983, 30:09:100106:1020, 30:09:100106:1019, 30:09:100106:1037, 30:09:100106:1036, 30:09:100106:64, 30:09:100401:27, 30:09:100401:1173, 30:09:100401:615, 30:09:100401:77, 30:09:100401:1927, 30:09:100401:562, 30:09:100401:1167, 30:09:100401:487, 30:09:100401:97, 30:09:100401:2028, 30:09:100401:273, 30:09:100401:1223, 30:09:100401:2191, 30:09:100401:1206, 30:09:100401:80, 30:09:100401:278, 30:09:100401:263, 30:09:100401:1715, 30:09:100401:266, 30:09:100401:271, 30:09:100401:270, 30:09:100401:281, 30:09:100401:2195, 30:09:100401:659, 30:09:100401:1202, 30:09:100402:1794, 30:09:100402:3, 30:09:100402:577, 30:09:100402:39, 30:09:000000:402, 30:09:100403:1732, 30:09:100403:1664, 30:09:100403:1624, 30:09:100403:2058, 30:09:100403:2060, 30:09:100403:2068, 30:09:100403:2074, 30:09:100405:1165, 30:09:100405:97, 30:09:100405:2463, 30:09:100405:2375, 30:09:000000:369 (контур 8), 30:09:100405:2095, 30:09:000000:81 (входящий участок 30:09:110302:27, 30:09:110302:29), 30:09:110302:35, 30:09:110302:34, 30:09:110302:1 (входящий участок 30:09:110302:31), 30:09:000000:100 (входящий участок 30:09:110605:15), 30:09:110605:30, 30:09:110605:32, 30:09:000000:215, 30:09:110602:118, 30:09:110605:62.

2. Публичный сервитут устанавливается по ходатайству публичного акционерного общества «Россети Юг» (ОГРН 1076164009096, ИНН 6164266561, юридический адрес: 344002, Российская Федерация, Ростовская область, г. Ростов-на-Дону, ул. Большая Садовая, д. 49) в целях эксплуатации воздушной линии электропередач «ВЛ-10 кВ ф. 12 ПС Фунтово» на территории МО «Фунтовский сельсовет».

3. Утвердить границы публичного сервитута, согласно приложению.

4. Срок публичного сервитута – 49 (сорок девять) лет.

5. Использование земельных участков и (или) расположенных на них объектов недвижимости будет затруднено только при предотвращении или устранении аварийных ситуаций.

6. Капитальный ремонт объектов электросетевого хозяйства производится с предварительным уведомлением собственников (землепользователей, землевладельцев, арендаторов) земельных участков 1 раз в 12 лет (продолжительность не превышает три месяца для земельных участков, предназначенных для жилищного строительства, ведения личного подсобного хозяйства, садоводства, огородничества; не превышает один год-в отношении иных земельных участков)

7. Владелец публичного сервитута обязан привести земельный участок в состояние, пригодное для использования в соответствии с видом разрешенного использования, в сроки, предусмотренные пунктом 8 статьи 39.50 Земельного Кодекса Российской Федерации.

8. В течении пяти рабочих дней со дня принятия распоряжения:

8.1. Разместить распоряжение об установлении публичного сервитута на официальном сайте комитета по управлению муниципальным имуществом муниципального образования «Приволжский район» Астраханской области в информационно-телекоммуникационной сети «Интернет»;

8.2. Обеспечить опубликование указанного решения (за исключением приложений к нему) в порядке, установленном для официального опубликования (обнародования) муниципальных правовых актов уставом поселения, городского округа (муниципального района в случае, если земельные участки и (или) земли, в отношении которых установлен публичный сервитут, расположены на межселенной территории) по месту нахождения земельных участков, в отношении которых принято указанное решение.

8.3. Направить копию распоряжения правообладателям земельных участков в отношении которых принято решение об установлении публичного сервитута.

8.4. Направить копию распоряжения об установлении публичного сервитута в орган регистрации прав.

8.5. Направить владельцу публичного сервитута копию решения об установлении публичного сервитута, сведения о лицах, являющихся правообладателями земельных участков, сведения о лицах, подавших заявления об их учете.

Председатель комитета



Р.И. Усманов

Публичный сервитут для размещения объекта

"ВЛ-10 кВ ф.12 ПС Фунтово"

(наименование объекта, местоположение границ которого описано (далее-объект))

Сведения об объекте

№ п/п	Характеристики объекта	Описание характеристик
1	2	3
1	Местоположение объекта	Астраханская область, Приволжский район
2	Площадь объекта ± величина погрешности определения площади (P ± ΔP), кв. м	79670±99 <u>кв.м.</u>
3	Иные характеристики объекта	Публичный сервитут устанавливается в целях эксплуатации воздушной линии электропередачи "ВЛ-10 кВ ф.12 ПС Фунтово" (согласно п.3 ст.3.6 №136-ФЗ от 25.10.2001 г. «О введении в действие Земельного кодекса Российской Федерации»). Срок установления публичного сервитута - сорок девять лет (согласно п.1 ст. 39.45 ЗК РФ). Правообладатель: Публичное акционерное общество "Россети Юг", ОГРН 1076164009096, ИНН 6164266561 Контактная информация: 344002, Россия, г. Ростов-на-Дону, ул. Большая Садовая, 49, адрес электронной почты: office@rosseti-yug.ru

Публичный сервитут для размещения объекта "ВЛ-10 кВ ф.12 ПС Фунтово"				
Местоположение устанавливаемого публичного сервитута: Астраханская область, Приволжский район				
Площадь устанавливаемого публичного сервитута: 79670 кв.м.				
Система координат: МСК-30, зона 2				
Сведения о характерных точках				
Обозначение характерных точек	Координаты, м		Метод определения координат характерной точки	Средняя квадратическая погрешность положения характерной точки (M _t), м
	X	Y		
1	2	3	4	5
1	415171,97	2223124,74	Аналитический метод	0,1
2	415162,08	2223154,36	Аналитический метод	0,1
3	415161,31	2223155,54	Аналитический метод	0,1
4	415159,75	2223156,22	Аналитический метод	0,1
5	415119,27	2223160,36	Аналитический метод	0,1
6	414983,08	2223141,33	Аналитический метод	0,1
7	414982,08	2223212,53	Аналитический метод	0,1
8	414981,80	2223213,70	Аналитический метод	0,1
9	414980,61	2223214,92	Аналитический метод	0,1
10	414978,94	2223215,21	Аналитический метод	0,1
11	414745,36	2223181,87	Аналитический метод	0,1
12	414613,19	2223205,89	Аналитический метод	0,1
13	414560,79	2223214,49	Аналитический метод	0,1
14	414543,84	2223228,33	Аналитический метод	0,1
15	414545,60	2223394,62	Аналитический метод	0,1
16	414547,27	2223523,40	Аналитический метод	0,1
17	414550,45	2223870,87	Аналитический метод	0,1
18	414552,80	2224038,93	Аналитический метод	0,1
19	414581,49	2224064,76	Аналитический метод	0,1
20	414582,39	2224066,28	Аналитический метод	0,1
21	414580,45	2224359,11	Аналитический метод	0,1
22	414579,56	2224486,68	Аналитический метод	0,1
23	414579,64	2224488,29	Аналитический метод	0,1
24	414580,55	2224489,04	Аналитический метод	0,1
25	414580,86	2224490,23	Аналитический метод	0,1
26	414580,66	2224493,34	Аналитический метод	0,1
27	414579,84	2224494,43	Аналитический метод	0,1
28	414578,66	2224494,79	Аналитический метод	0,1
29	414576,24	2224494,75	Аналитический метод	0,1
30	414575,55	2224494,61	Аналитический метод	0,1

31	414574,60	2224493,83	Аналитический метод	0,1
32	414574,28	2224492,64	Аналитический метод	0,1
33	414574,34	2224491,59	Аналитический метод	0,1
34	414574,06	2224486,85	Аналитический метод	0,1
35	414574,95	2224359,07	Аналитический метод	0,1
36	414576,89	2224068,02	Аналитический метод	0,1
37	414548,22	2224042,21	Аналитический метод	0,1
38	414547,31	2224040,21	Аналитический метод	0,1
39	414544,95	2223870,94	Аналитический метод	0,1
40	414541,77	2223523,47	Аналитический метод	0,1
41	414540,10	2223394,69	Аналитический метод	0,1
42	414538,32	2223226,63	Аналитический метод	0,1
43	414539,33	2223224,91	Аналитический метод	0,1
44	414550,10	2223216,12	Аналитический метод	0,1
45	414384,02	2223241,17	Аналитический метод	0,1
46	414382,37	2223240,44	Аналитический метод	0,1
47	414356,51	2223217,59	Аналитический метод	0,1
48	414242,62	2223263,82	Аналитический метод	0,1
49	414157,31	2223298,35	Аналитический метод	0,1
50	414127,50	2223308,46	Аналитический метод	0,1
51	414104,19	2223316,05	Аналитический метод	0,1
52	414102,22	2223315,95	Аналитический метод	0,1
53	414074,93	2223303,88	Аналитический метод	0,1
54	414033,85	2223320,30	Аналитический метод	0,1
55	414025,79	2223334,64	Аналитический метод	0,1
56	414024,40	2223335,85	Аналитический метод	0,1
57	413985,29	2223351,30	Аналитический метод	0,1
58	414023,03	2223441,23	Аналитический метод	0,1
59	414017,96	2223443,36	Аналитический метод	0,1
60	413980,16	2223353,27	Аналитический метод	0,1
61	413960,33	2223360,67	Аналитический метод	0,1
62	413616,09	2223505,85	Аналитический метод	0,1
63	413516,13	2223547,31	Аналитический метод	0,1
64	413475,17	2223565,84	Аналитический метод	0,1
65	413476,92	2223567,32	Аналитический метод	0,1
66	413477,66	2223568,31	Аналитический метод	0,1
67	413480,24	2223574,07	Аналитический метод	0,1
68	413481,61	2223576,57	Аналитический метод	0,1
69	413481,84	2223577,78	Аналитический метод	0,1
70	413481,31	2223578,90	Аналитический метод	0,1
71	413480,63	2223579,37	Аналитический метод	0,1

72	413478,64	2223580,21	Аналитический метод	0,1
73	413477,40	2223580,32	Аналитический метод	0,1
74	413476,22	2223579,59	Аналитический метод	0,1
75	413474,84	2223577,02	Аналитический метод	0,1
76	413474,61	2223575,80	Аналитический метод	0,1
77	413472,88	2223571,11	Аналитический метод	0,1
78	413469,58	2223568,31	Аналитический метод	0,1
79	413417,54	2223590,20	Аналитический метод	0,1
80	413312,22	2223632,54	Аналитический метод	0,1
81	413310,46	2223632,63	Аналитический метод	0,1
82	413294,58	2223628,23	Аналитический метод	0,1
83	413183,33	2223676,22	Аналитический метод	0,1
84	413055,45	2223733,21	Аналитический метод	0,1
85	412906,13	2223800,59	Аналитический метод	0,1
86	412536,58	2223965,92	Аналитический метод	0,1
87	412535,56	2223966,16	Аналитический метод	0,1
88	412361,15	2223972,78	Аналитический метод	0,1
89	412337,21	2224102,80	Аналитический метод	0,1
90	412321,58	2224196,68	Аналитический метод	0,1
91	412255,55	2224602,50	Аналитический метод	0,1
92	412266,66	2224603,33	Аналитический метод	0,1
93	412387,78	2224621,78	Аналитический метод	0,1
94	412391,20	2224621,88	Аналитический метод	0,1
95	412391,94	2224621,38	Аналитический метод	0,1
96	412394,66	2224621,12	Аналитический метод	0,1
97	412395,86	2224621,40	Аналитический метод	0,1
98	412396,55	2224622,11	Аналитический метод	0,1
99	412397,79	2224624,25	Аналитический метод	0,1
100	412398,05	2224625,46	Аналитический метод	0,1
101	412397,55	2224626,59	Аналитический метод	0,1
102	412396,48	2224627,21	Аналитический метод	0,1
103	412394,39	2224627,58	Аналитический метод	0,1
104	412393,42	2224627,44	Аналитический метод	0,1
105	412387,45	2224627,27	Аналитический метод	0,1
106	412266,15	2224608,81	Аналитический метод	0,1
107	412254,65	2224607,95	Аналитический метод	0,1
108	412239,96	2224696,55	Аналитический метод	0,1
109	412239,37	2224697,85	Аналитический метод	0,1
110	412215,28	2224727,04	Аналитический метод	0,1
111	412213,48	2224727,67	Аналитический метод	0,1
112	411445,49	2224728,72	Аналитический метод	0,1

113	411403,90	2225584,79	Аналитический метод	0,1
114	411403,58	2225585,95	Аналитический метод	0,1
115	411402,35	2225587,13	Аналитический метод	0,1
116	411070,79	2225747,46	Аналитический метод	0,1
117	411070,38	2225753,02	Аналитический метод	0,1
118	411060,35	2225752,07	Аналитический метод	0,1
119	410778,08	2225723,72	Аналитический метод	0,1
120	410774,19	2225804,83	Аналитический метод	0,1
121	410776,04	2225805,12	Аналитический метод	0,1
122	410777,59	2225805,92	Аналитический метод	0,1
123	410778,34	2225807,44	Аналитический метод	0,1
124	410779,89	2225817,25	Аналитический метод	0,1
125	410778,86	2225819,96	Аналитический метод	0,1
126	410778,08	2225820,92	Аналитический метод	0,1
127	410776,88	2225821,23	Аналитический метод	0,1
128	410774,51	2225820,76	Аналитический метод	0,1
129	410773,44	2225820,15	Аналитический метод	0,1
130	410744,31	2226408,52	Аналитический метод	0,1
131	410728,65	2226715,68	Аналитический метод	0,1
132	410727,53	2226717,21	Аналитический метод	0,1
133	410630,70	2226786,75	Аналитический метод	0,1
134	410555,48	2226841,83	Аналитический метод	0,1
135	410553,71	2226842,35	Аналитический метод	0,1
136	410552,12	2226841,74	Аналитический метод	0,1
137	410425,48	2226738,79	Аналитический метод	0,1
138	410424,58	2226737,44	Аналитический метод	0,1
139	410394,61	2226636,71	Аналитический метод	0,1
140	410385,79	2226555,21	Аналитический метод	0,1
141	410376,43	2226497,60	Аналитический метод	0,1
142	410399,65	2226197,49	Аналитический метод	0,1
143	410387,72	2226135,45	Аналитический метод	0,1
144	410339,84	2226039,39	Аналитический метод	0,1
145	410047,63	2225639,16	Аналитический метод	0,1
146	410040,74	2225640,32	Аналитический метод	0,1
147	409894,52	2225680,40	Аналитический метод	0,1
148	409691,33	2225667,46	Аналитический метод	0,1
149	409689,71	2225666,80	Аналитический метод	0,1
150	409647,27	2225630,25	Аналитический метод	0,1
151	409547,63	2225403,51	Аналитический метод	0,1
152	409540,66	2225398,97	Аналитический метод	0,1
153	408981,26	2225803,06	Аналитический метод	0,1

154	408857,34	2225893,37	Аналитический метод	0,1
155	408355,50	2226403,97	Аналитический метод	0,1
156	408292,04	2226634,38	Аналитический метод	0,1
157	408140,04	2227202,33	Аналитический метод	0,1
158	408138,96	2227203,87	Аналитический метод	0,1
159	407704,85	2227508,69	Аналитический метод	0,1
160	407374,38	2227740,62	Аналитический метод	0,1
161	407294,01	2227861,32	Аналитический метод	0,1
162	407292,58	2227860,29	Аналитический метод	0,1
163	407292,07	2227861,17	Аналитический метод	0,1
164	407290,98	2227862,62	Аналитический метод	0,1
165	407289,59	2227863,40	Аналитический метод	0,1
166	407283,82	2227864,78	Аналитический метод	0,1
167	407275,09	2227866,24	Аналитический метод	0,1
168	407244,76	2227871,79	Аналитический метод	0,1
169	407242,51	2227872,39	Аналитический метод	0,1
170	407241,22	2227872,47	Аналитический метод	0,1
171	407240,15	2227872,46	Аналитический метод	0,1
172	407234,92	2227874,10	Аналитический метод	0,1
173	407231,84	2227875,46	Аналитический метод	0,1
174	407229,20	2227876,27	Аналитический метод	0,1
175	407227,16	2227876,58	Аналитический метод	0,1
176	407225,95	2227877,05	Аналитический метод	0,1
177	407224,69	2227877,85	Аналитический метод	0,1
178	407223,23	2227876,63	Аналитический метод	0,1
179	407223,62	2227876,16	Аналитический метод	0,1
180	407224,97	2227875,31	Аналитический метод	0,1
181	407226,54	2227874,68	Аналитический метод	0,1
182	407228,69	2227874,33	Аналитический метод	0,1
183	407231,08	2227873,61	Аналитический метод	0,1
184	407234,17	2227872,25	Аналитический метод	0,1
185	407239,71	2227870,51	Аналитический метод	0,1
186	407242,10	2227870,43	Аналитический метод	0,1
187	407244,29	2227869,85	Аналитический метод	0,1
188	407274,74	2227864,27	Аналитический метод	0,1
189	407283,40	2227862,82	Аналитический метод	0,1
190	407288,83	2227861,55	Аналитический метод	0,1
191	407289,53	2227861,22	Аналитический метод	0,1
192	407290,38	2227860,11	Аналитический метод	0,1
193	407290,95	2227859,12	Аналитический метод	0,1
194	407289,53	2227858,10	Аналитический метод	0,1

195	407370,33	2227736,76	Аналитический метод	0,1
196	407701,69	2227504,19	Аналитический метод	0,1
197	408134,98	2227199,94	Аналитический метод	0,1
198	408286,73	2226632,95	Аналитический метод	0,1
199	408350,55	2226401,18	Аналитический метод	0,1
200	408853,57	2225889,35	Аналитический метод	0,1
201	408978,02	2225798,61	Аналитический метод	0,1
202	409538,97	2225393,41	Аналитический метод	0,1
203	409540,59	2225392,89	Аналитический метод	0,1
204	409542,08	2225393,34	Аналитический метод	0,1
205	409551,32	2225399,35	Аналитический метод	0,1
206	409552,34	2225400,55	Аналитический метод	0,1
207	409651,79	2225626,90	Аналитический метод	0,1
208	409692,60	2225662,03	Аналитический метод	0,1
209	409893,95	2225674,85	Аналитический метод	0,1
210	410039,42	2225634,98	Аналитический метод	0,1
211	410048,39	2225633,45	Аналитический метод	0,1
212	410050,07	2225633,70	Аналитический метод	0,1
213	410051,07	2225634,54	Аналитический метод	0,1
214	410344,42	2226036,33	Аналитический метод	0,1
215	410392,95	2226133,62	Аналитический метод	0,1
216	410405,18	2226197,16	Аналитический метод	0,1
217	410381,97	2226497,38	Аналитический метод	0,1
218	410391,23	2226554,40	Аналитический метод	0,1
219	410400,04	2226635,69	Аналитический метод	0,1
220	410429,61	2226735,05	Аналитический метод	0,1
221	410553,94	2226836,14	Аналитический метод	0,1
222	410627,46	2226782,31	Аналитический метод	0,1
223	410723,25	2226713,52	Аналитический метод	0,1
224	410738,82	2226408,25	Аналитический метод	0,1
225	410768,58	2225807,04	Аналитический метод	0,1
226	410772,73	2225720,56	Аналитический метод	0,1
227	410773,33	2225718,97	Аналитический метод	0,1
228	410774,75	2225718,04	Аналитический метод	0,1
229	410775,75	2225717,96	Аналитический метод	0,1
230	411060,11	2225746,52	Аналитический метод	0,1
231	411398,48	2225582,89	Аналитический метод	0,1
232	411440,13	2224725,84	Аналитический метод	0,1
233	411440,73	2224724,25	Аналитический метод	0,1
234	411442,28	2224723,25	Аналитический метод	0,1
235	412212,18	2224722,17	Аналитический метод	0,1


236	412234,66	2224694,92	Аналитический метод	0,1
237	412249,64	2224604,57	Аналитический метод	0,1
238	412316,15	2224195,79	Аналитический метод	0,1
239	412331,79	2224101,88	Аналитический метод	0,1
240	412356,14	2223969,62	Аналитический метод	0,1
241	412356,95	2223968,13	Аналитический метод	0,1
242	412358,49	2223967,39	Аналитический метод	0,1
243	412534,82	2223960,68	Аналитический метод	0,1
244	412903,87	2223795,58	Аналитический метод	0,1
245	413053,19	2223728,19	Аналитический метод	0,1
246	413181,10	2223671,19	Аналитический метод	0,1
247	413293,29	2223622,79	Аналитический метод	0,1
248	413295,12	2223622,67	Аналитический метод	0,1
249	413311,03	2223627,09	Аналитический метод	0,1
250	413415,43	2223585,12	Аналитический метод	0,1
251	413468,98	2223562,60	Аналитический метод	0,1
252	413513,99	2223542,24	Аналитический метод	0,1
253	413613,96	2223500,78	Аналитический метод	0,1
254	413958,24	2223355,58	Аналитический метод	0,1
255	413980,69	2223347,20	Аналитический метод	0,1
256	414021,47	2223331,09	Аналитический метод	0,1
257	414029,53	2223316,76	Аналитический метод	0,1
258	414030,78	2223315,60	Аналитический метод	0,1
259	414073,96	2223298,34	Аналитический метод	0,1
260	414075,66	2223298,23	Аналитический метод	0,1
261	414103,49	2223310,50	Аналитический метод	0,1
262	414125,75	2223303,25	Аналитический метод	0,1
263	414155,32	2223293,22	Аналитический метод	0,1
264	414240,56	2223258,73	Аналитический метод	0,1
265	414356,02	2223211,85	Аналитический метод	0,1
266	414357,71	2223211,73	Аналитический метод	0,1
267	414358,87	2223212,34	Аналитический метод	0,1
268	414385,05	2223235,47	Аналитический метод	0,1
269	414559,19	2223209,18	Аналитический метод	0,1
270	414612,23	2223200,48	Аналитический метод	0,1
271	414745,28	2223176,31	Аналитический метод	0,1
272	414976,62	2223209,32	Аналитический метод	0,1
273	414977,63	2223138,13	Аналитический метод	0,1
274	414978,17	2223136,52	Аналитический метод	0,1
275	414979,56	2223135,54	Аналитический метод	0,1
276	414980,76	2223135,45	Аналитический метод	0,1

277	415119,37	2223154,83	Аналитический метод	0,1
278	415157,43	2223150,93	Аналитический метод	0,1
279	415166,75	2223123,00	Аналитический метод	0,1
1	415171,97	2223124,74	Аналитический метод	0,1

Схема расположения публичного сервитута для эксплуатации объекта "ВЛ-10 кВ ф.12 ПС Фунтово"

УТВЕРЖДЕНА:
Распоряжением Комитета по управлению
(наименование документа об утверждении, включая наименование
муниципальным имуществом муниципального образования
«Приволжский район» Астраханской области
органов государственной власти или органов местного самоуправления)
от _____ № _____

Обзорная схема расположения листов

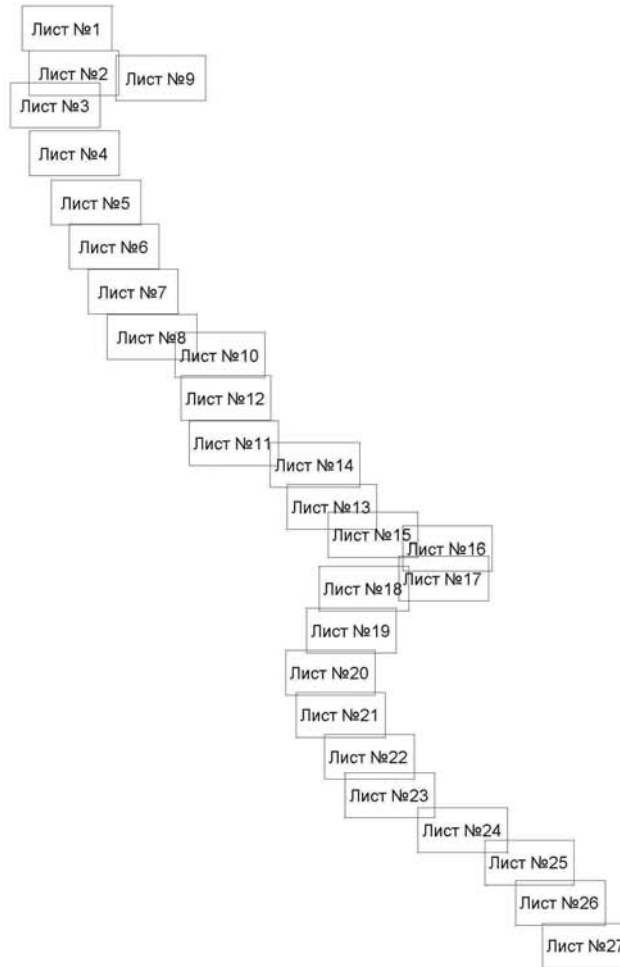

Используемые условные знаки и обозначения:

Масштаб 1:45 000



-  - граница устанавливаемой зоны публичного сервитута
-  - обозначение листа плана границ
- Лист №8 - обозначение номера листа плана границ
номер выносного листа, соответствующий номеру листа плана границ

Схема расположения публичного сервитута для эксплуатации объекта "ВЛ-10 кВ ф.12 ПС Фунтово"

План границ



Используемые условные знаки и обозначения

Масштаб 1:2000





 
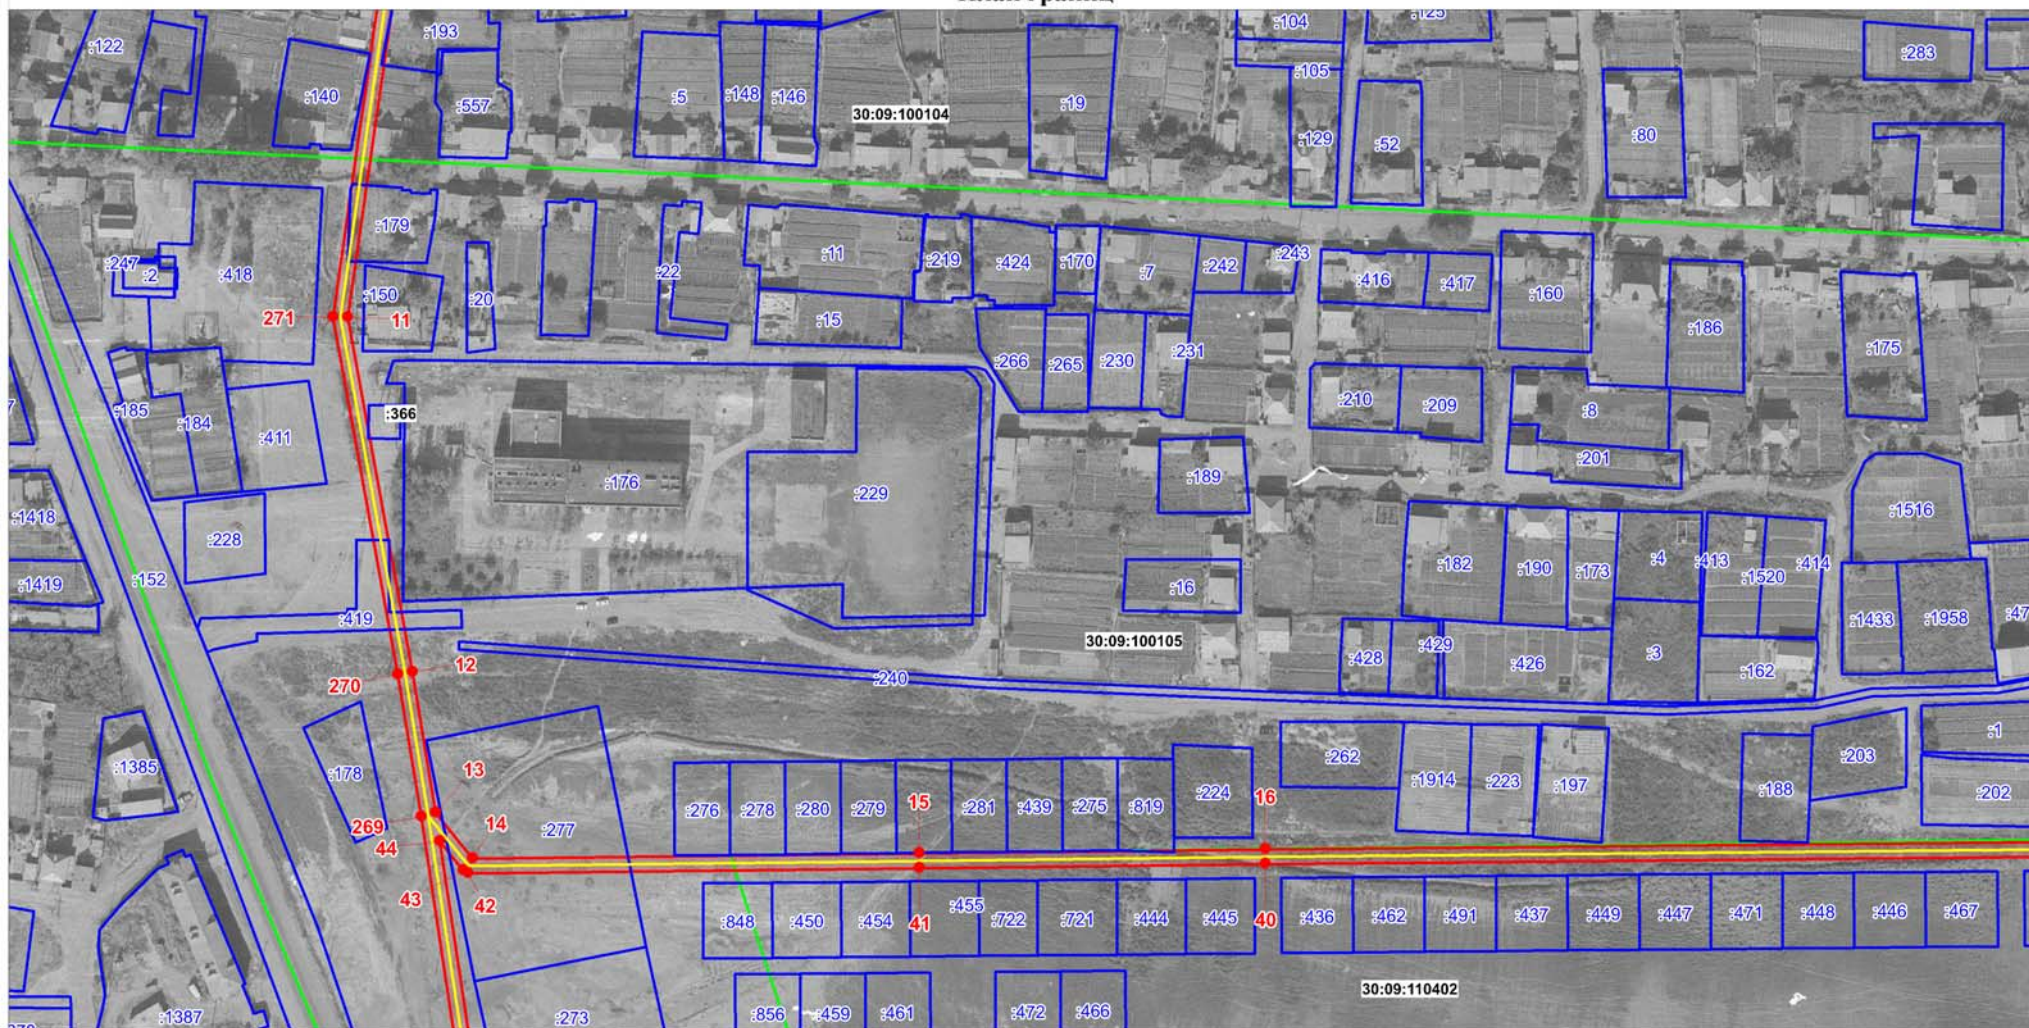
- | | |
|---|---|
|  | - граница, устанавливаемого публичного сервитута |
|  | - ось линии электропередачи, КТП |
|  | - граница земельных участков |
|  | - граница кадастровых кварталов |
|  | - характерная точка границы устанавливаемого публичного сервитута |
| 30:09:0070133 | - обозначение кадастровых кварталов |
| :1 | - обозначение земельных участков |
| КТП | - комплектная трансформаторная подстанция |

Схема расположения публичного сервитута для эксплуатации объекта "ВЛ-10 кВ ф.12 ПС Фунтово"

План границ

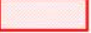

Используемые условные знаки и обозначения

Масштаб 1:2000





 
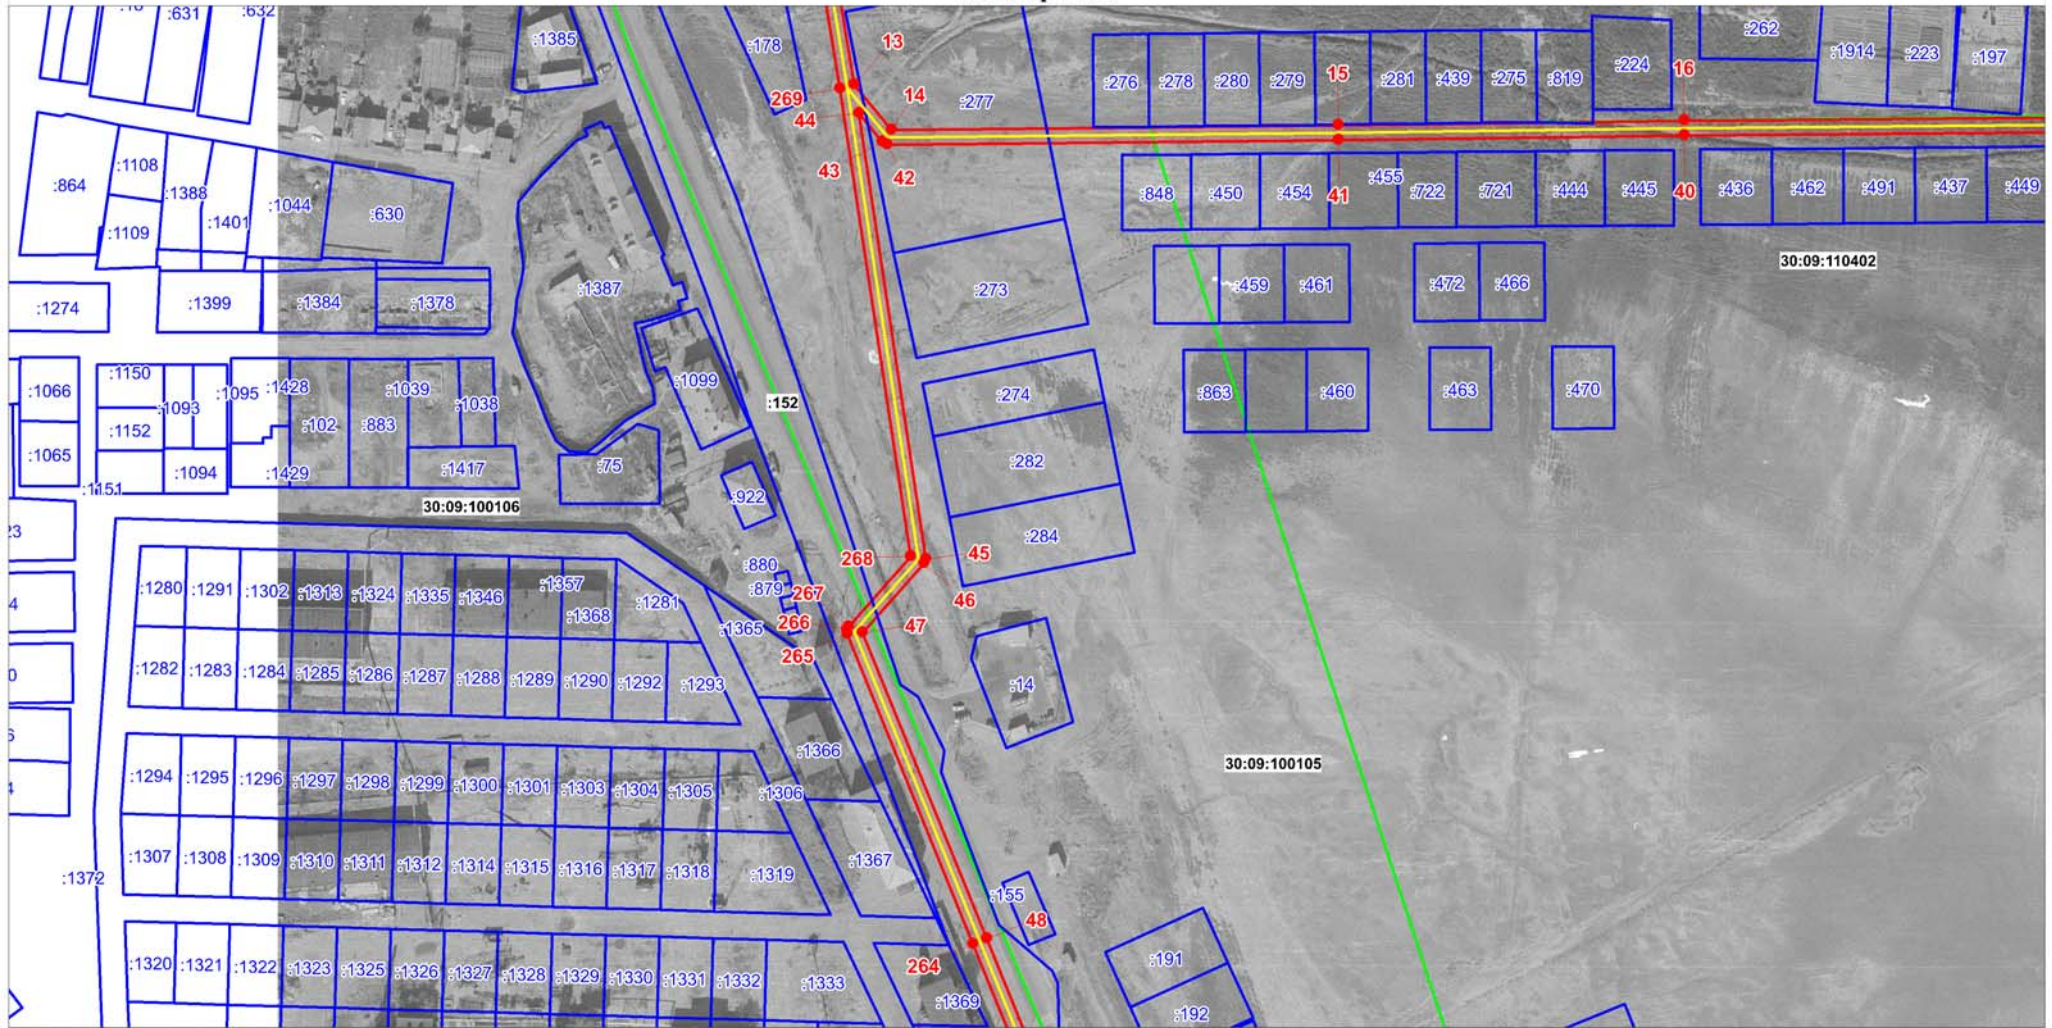
- | | |
|---|---|
|  | - граница, устанавливаемого публичного сервитута |
|  | - ось линии электропередачи, КТП |
|  | - граница земельных участков |
|  | - граница кадастровых кварталов |
|  | - характерная точка границы устанавливаемого публичного сервитута |
| 30:09:0070133 | - обозначение кадастровых кварталов |
| :1 | - обозначение земельных участков |
| КТП | - комплектная трансформаторная подстанция |

Схема расположения публичного сервитута для эксплуатации объекта "ВЛ-10 кВ ф.12 ПС Фунтово"

План границ

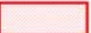

Используемые условные знаки и обозначения

Масштаб 1:2000





 
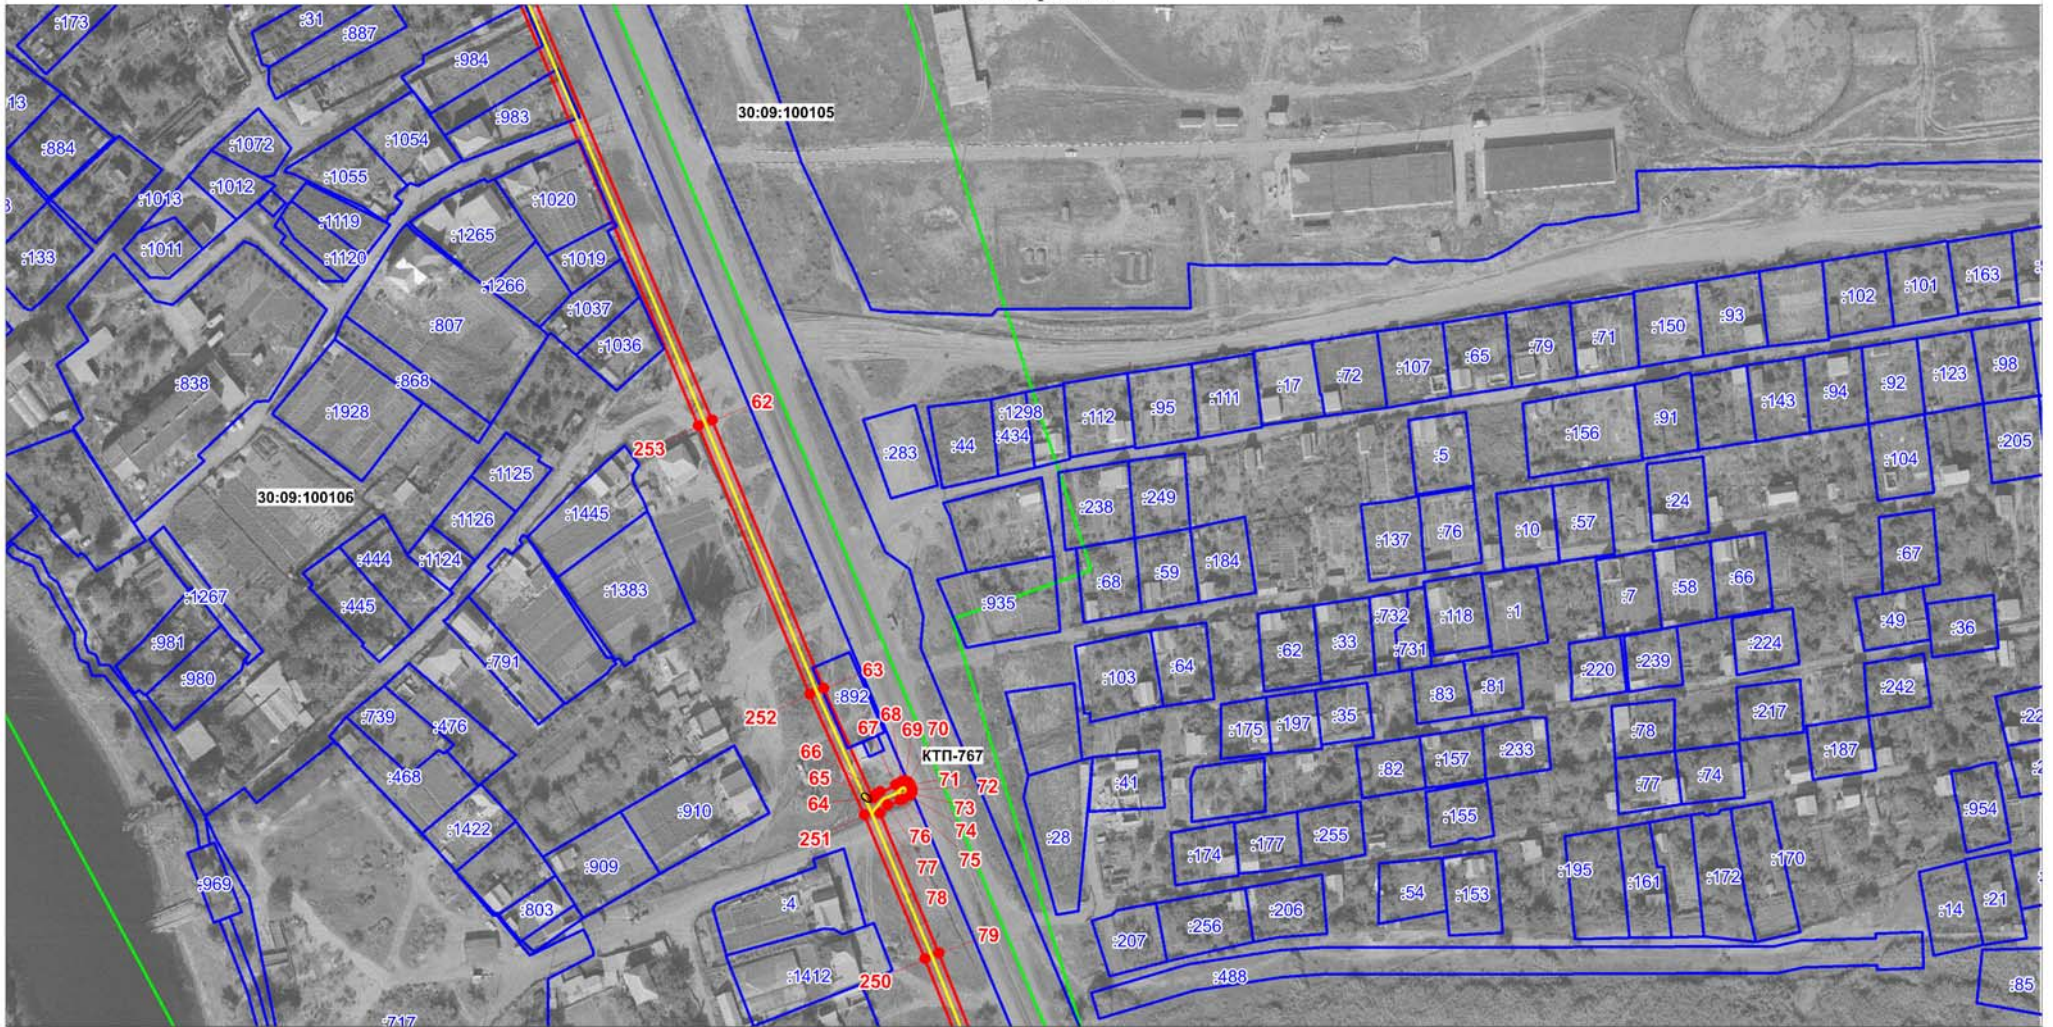
- | | |
|---|---|
|  | - граница, устанавливаемого публичного сервитута |
|  | - ось линии электропередачи, КТП |
|  | - граница земельных участков |
|  | - граница кадастровых кварталов |
|  | - характерная точка границы устанавливаемого публичного сервитута |
| 30:09:0070133 | - обозначение кадастровых кварталов |
| :1 | - обозначение земельных участков |
| КТП | - комплектная трансформаторная подстанция |

Схема расположения публичного сервитута для эксплуатации объекта "ВЛ-10 кВ ф.12 ПС Фунтово"

План границ

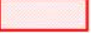

Используемые условные знаки и обозначения

Масштаб 1:2000





 
- | | |
|---|---|
|  | - граница, устанавливаемого публичного сервитута |
|  | - ось линии электропередачи, КТП |
|  | - граница земельных участков |
|  | - граница кадастровых кварталов |
|  | - характерная точка границы устанавливаемого публичного сервитута |
| 30:09:0070133 | - обозначение кадастровых кварталов |
| :1 | - обозначение земельных участков |
| КТП | - комплектная трансформаторная подстанция |

Схема расположения публичного сервитута для эксплуатации объекта "ВЛ-10 кВ ф.12 ПС Фунтово"

План границ

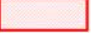

Используемые условные знаки и обозначения

Масштаб 1:2000






- | | |
|---|---|
|  | - граница, устанавливаемого публичного сервитута |
|  | - ось линии электропередачи, КТП |
|  | - граница земельных участков |
|  | - граница кадастровых кварталов |
|  | - характерная точка границы устанавливаемого публичного сервитута |
| 30:09:0070133 | - обозначение кадастровых кварталов |
| :1 | - обозначение земельных участков |
| КТП | - комплектная трансформаторная подстанция |

Схема расположения публичного сервитута для эксплуатации объекта "ВЛ-10 кВ ф.12 ПС Фунтово"

План границ

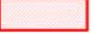

Используемые условные знаки и обозначения

Масштаб 1:2000





- | | |
|---|---|
|  | - граница, устанавливаемого публичного сервитута |
|  | - ось линии электропередачи, КТП |
|  | - граница земельных участков |
|  | - граница кадастровых кварталов |
|  | - характерная точка границы устанавливаемого публичного сервитута |
| 30:09:0070133 | - обозначение кадастровых кварталов |
| :1 | - обозначение земельных участков |
| КТП | - комплектная трансформаторная подстанция |

Схема расположения публичного сервитута для эксплуатации объекта "ВЛ-10 кВ ф.12 ПС Фунтово"

План границ

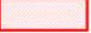

Используемые условные знаки и обозначения

 Масштаб 1:2000






- | | |
|---|---|
|  | - граница, устанавливаемого публичного сервитута |
|  | - ось линии электропередачи, КТП |
|  | - граница земельных участков |
|  | - граница кадастровых кварталов |
|  | - характерная точка границы устанавливаемого публичного сервитута |
| 30:09:0070133 | - обозначение кадастровых кварталов |
| :1 | - обозначение земельных участков |
| КТП | - комплектная трансформаторная подстанция |

Схема расположения публичного сервитута для эксплуатации объекта "ВЛ-10 кВ ф.12 ПС Фунтово"

План границ

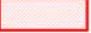

Используемые условные знаки и обозначения

Масштаб 1:2000






- | | |
|---|---|
|  | - граница, устанавливаемого публичного сервитута |
|  | - ось линии электропередачи, КТП |
|  | - граница земельных участков |
|  | - граница кадастровых кварталов |
|  | - характерная точка границы устанавливаемого публичного сервитута |
| 30:09:0070133 | - обозначение кадастровых кварталов |
| :1 | - обозначение земельных участков |
| КТП | - комплектная трансформаторная подстанция |

Схема расположения публичного сервитута для эксплуатации объекта "ВЛ-10 кВ ф.12 ПС Фунтово"

План границ

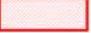

Используемые условные знаки и обозначения

Масштаб 1:2000






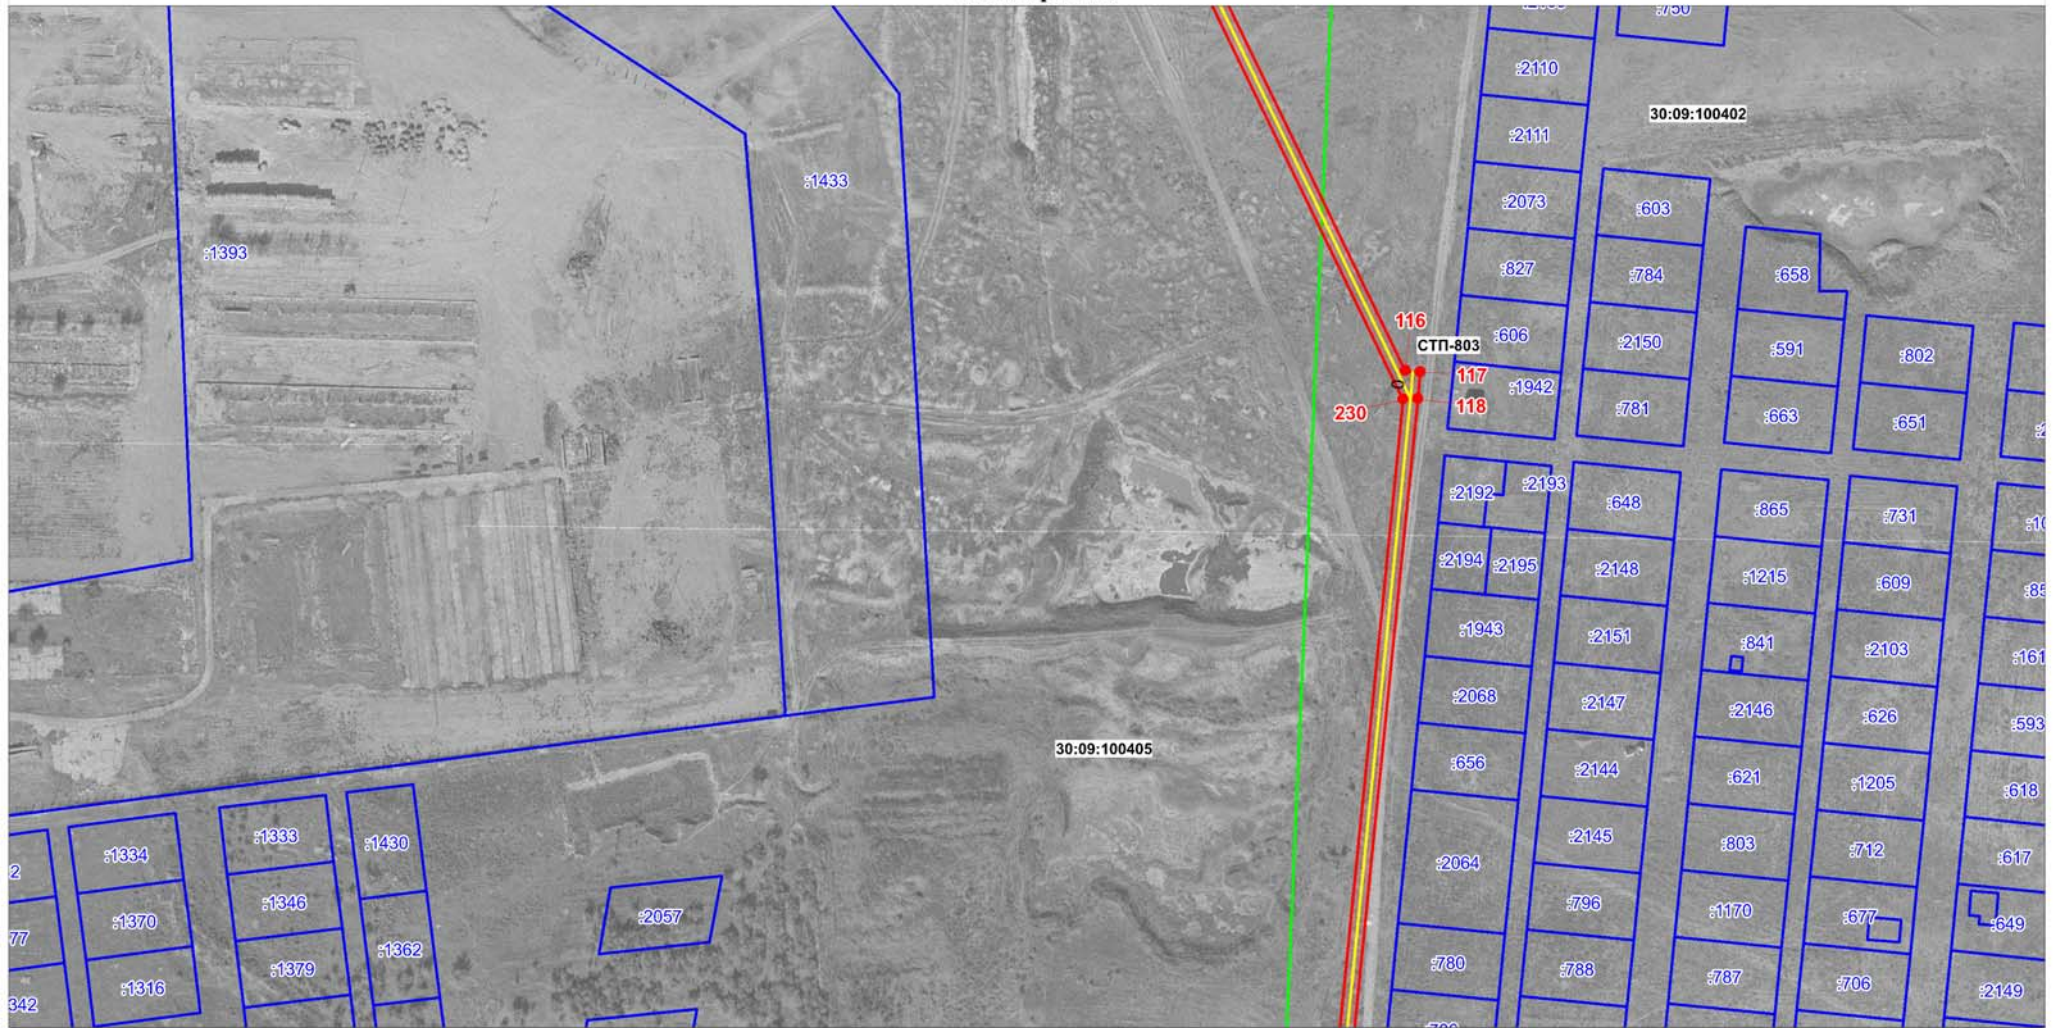
- | | |
|---|---|
|  | - граница, устанавливаемого публичного сервитута |
|  | - ось линии электропередачи, КТП |
|  | - граница земельных участков |
|  | - граница кадастровых кварталов |
|  | - характерная точка границы устанавливаемого публичного сервитута |
| 30:09:0070133 | - обозначение кадастровых кварталов |
| :1 | - обозначение земельных участков |
| КТП | - комплектная трансформаторная подстанция |

Схема расположения публичного сервитута для эксплуатации объекта "ВЛ-10 кВ ф.12 ПС Фунтово"

План границ

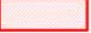

Используемые условные знаки и обозначения

 Масштаб 1:2000





 
- | | |
|---|---|
|  | - граница, устанавливаемого публичного сервитута |
|  | - ось линии электропередачи, КТП |
|  | - граница земельных участков |
|  | - граница кадастровых кварталов |
|  | - характерная точка границы устанавливаемого публичного сервитута |
| 30:09:0070133 | - обозначение кадастровых кварталов |
| :1 | - обозначение земельных участков |
| КТП | - комплектная трансформаторная подстанция |

Схема расположения публичного сервитута для эксплуатации объекта "ВЛ-10 кВ ф.12 ПС Фунтово"

План границ

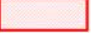

Используемые условные знаки и обозначения

Масштаб 1:2000






- | | |
|---|---|
|  | - граница, устанавливаемого публичного сервитута |
|  | - ось линии электропередачи, КТП |
|  | - граница земельных участков |
|  | - граница кадастровых кварталов |
|  | - характерная точка границы устанавливаемого публичного сервитута |
| 30:09:0070133 | - обозначение кадастровых кварталов |
| :1 | - обозначение земельных участков |
| КТП | - комплектная трансформаторная подстанция |

Схема расположения публичного сервитута для эксплуатации объекта "ВЛ-10 кВ ф.12 ПС Фунтово"

План границ

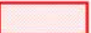

Используемые условные знаки и обозначения

Масштаб 1:2000







- | | |
|---|---|
|  | - граница, устанавливаемого публичного сервитута |
|  | - ось линии электропередачи, КТП |
|  | - граница земельных участков |
|  | - граница кадастровых кварталов |
|  | - характерная точка границы устанавливаемого публичного сервитута |
| 30:09:0070133 | - обозначение кадастровых кварталов |
| :1 | - обозначение земельных участков |
| КТП | - комплектная трансформаторная подстанция |

Схема расположения публичного сервитута для эксплуатации объекта "ВЛ-10 кВ ф.12 ПС Фунтово"

План границ

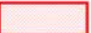

Используемые условные знаки и обозначения

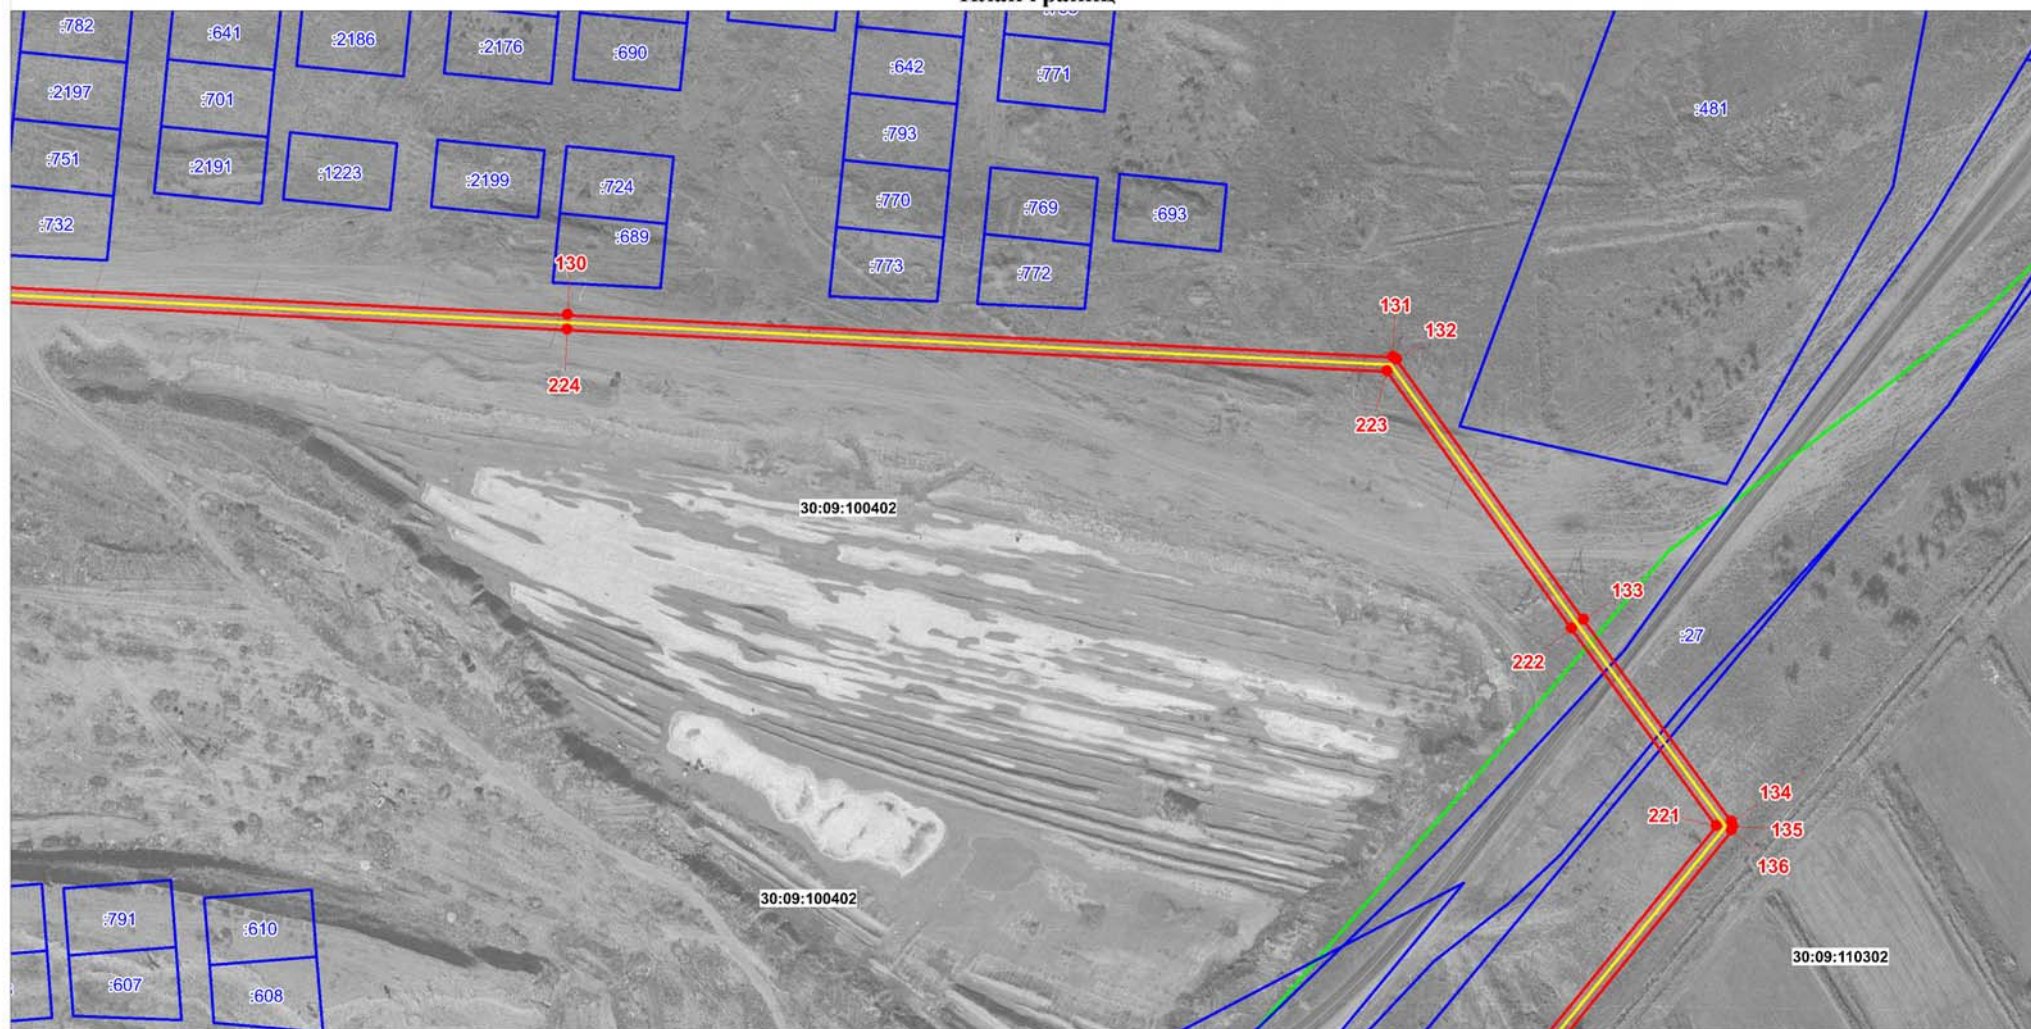Масштаб 1:2000







- | | |
|---|---|
|  | - граница, устанавливаемого публичного сервитута |
|  | - ось линии электропередачи, КТП |
|  | - граница земельных участков |
|  | - граница кадастровых кварталов |
|  | - характерная точка границы устанавливаемого публичного сервитута |
| 30:09:0070133 | - обозначение кадастровых кварталов |
| :1 | - обозначение земельных участков |
| КТП | - комплектная трансформаторная подстанция |

Схема расположения публичного сервитута для эксплуатации объекта "ВЛ-10 кВ ф.12 ПС Фунтово"

План границ

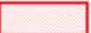

Используемые условные знаки и обозначения

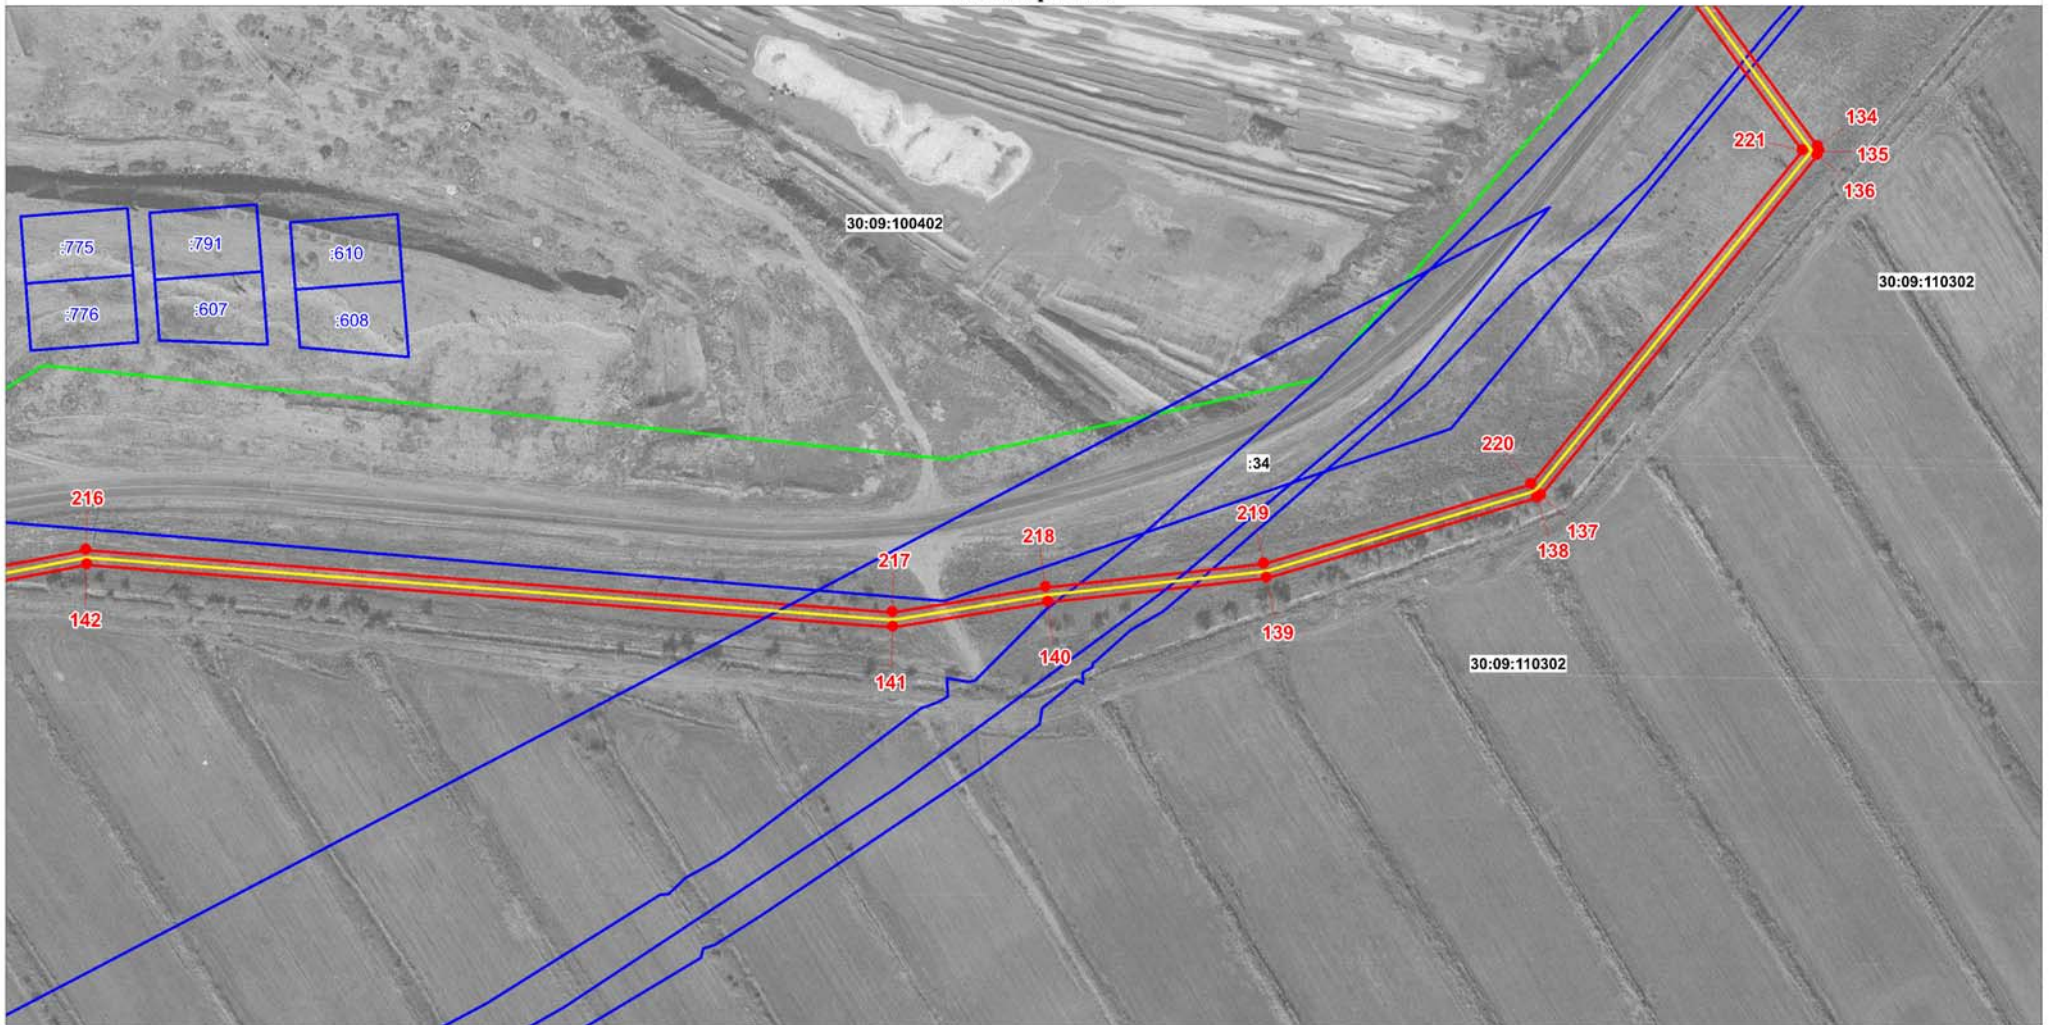Масштаб 1:2000






- | | |
|---|---|
|  | - граница, устанавливаемого публичного сервитута |
|  | - ось линии электропередачи, КТП |
|  | - граница земельных участков |
|  | - граница кадастровых кварталов |
|  | - характерная точка границы устанавливаемого публичного сервитута |
| 30:09:0070133 | - обозначение кадастровых кварталов |
| :1 | - обозначение земельных участков |
| КТП | - комплектная трансформаторная подстанция |

Схема расположения публичного сервитута для эксплуатации объекта "ВЛ-10 кВ ф.12 ПС Фунтово"

План границ

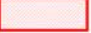

Используемые условные знаки и обозначения

Масштаб 1:2000







- | | |
|---|---|
|  | - граница, устанавливаемого публичного сервитута |
|  | - ось линии электропередачи, КТП |
|  | - граница земельных участков |
|  | - граница кадастровых кварталов |
|  | - характерная точка границы устанавливаемого публичного сервитута |
| 30:09:0070133 | - обозначение кадастровых кварталов |
| :1 | - обозначение земельных участков |
| КТП | - комплектная трансформаторная подстанция |

Схема расположения публичного сервитута для эксплуатации объекта "ВЛ-10 кВ ф.12 ПС Фунтово"

План границ

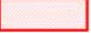

Используемые условные знаки и обозначения

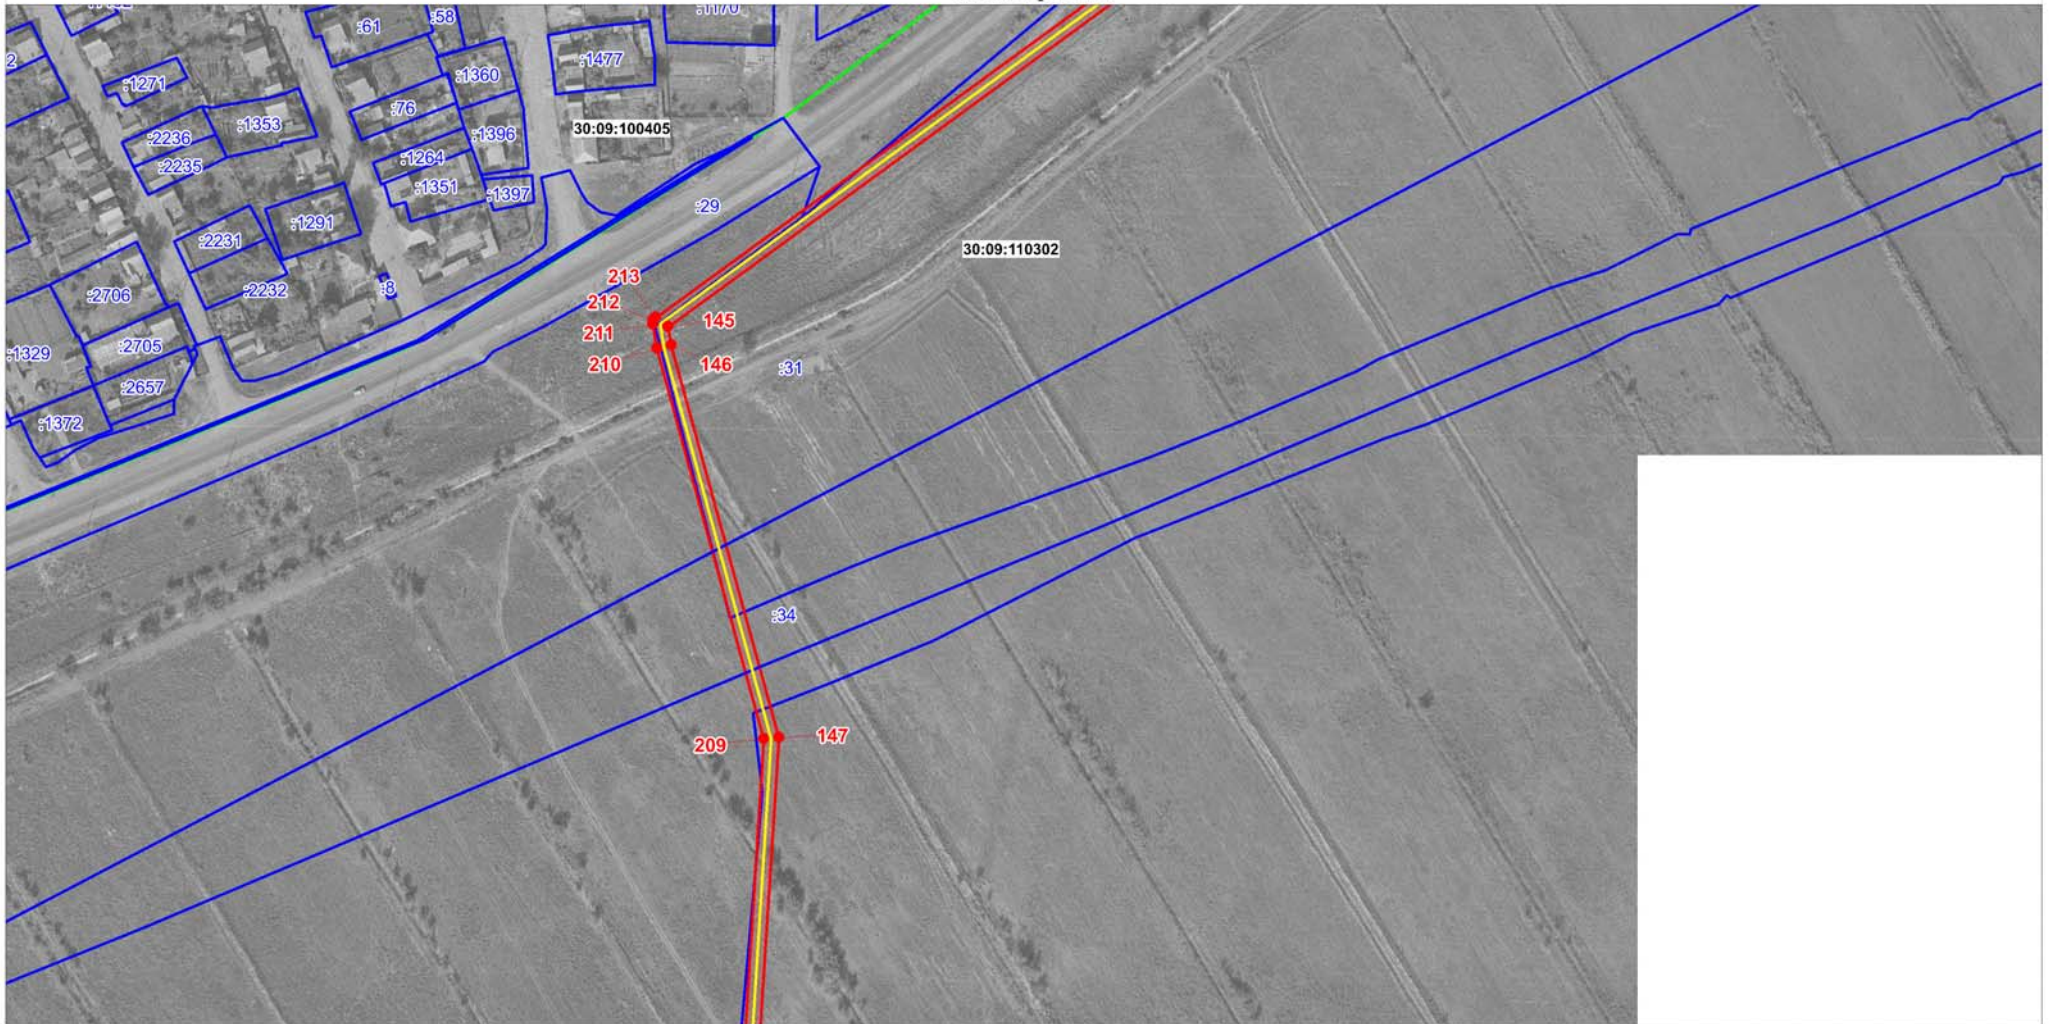Масштаб 1:2000






- | | |
|---|---|
|  | - граница, устанавливаемого публичного сервитута |
|  | - ось линии электропередачи, КТП |
|  | - граница земельных участков |
|  | - граница кадастровых кварталов |
|  | - характерная точка границы устанавливаемого публичного сервитута |
| 30:09:0070133 | - обозначение кадастровых кварталов |
| :1 | - обозначение земельных участков |
| КТП | - комплектная трансформаторная подстанция |

Схема расположения публичного сервитута для эксплуатации объекта "ВЛ-10 кВ ф.12 ПС Фунтово"

План границ

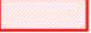

Используемые условные знаки и обозначения

Масштаб 1:2000





 
- | | |
|---|---|
|  | - граница, устанавливаемого публичного сервитута |
|  | - ось линии электропередачи, КТП |
|  | - граница земельных участков |
|  | - граница кадастровых кварталов |
|  | - характерная точка границы устанавливаемого публичного сервитута |
| 30:09:0070133 | - обозначение кадастровых кварталов |
| 1 | - обозначение земельных участков |
| КТП | - комплектная трансформаторная подстанция |

Схема расположения публичного сервитута для эксплуатации объекта "ВЛ-10 кВ ф.12 ПС Фунтово"

План границ

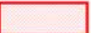

Используемые условные знаки и обозначения

Масштаб 1:2000







- | | |
|---|---|
|  | - граница, устанавливаемого публичного сервитута |
|  | - ось линии электропередачи, КТП |
|  | - граница земельных участков |
|  | - граница кадастровых кварталов |
|  | - характерная точка границы устанавливаемого публичного сервитута |
| 30:09:0070133 | - обозначение кадастровых кварталов |
| :1 | - обозначение земельных участков |
| КТП | - комплектная трансформаторная подстанция |

Схема расположения публичного сервитута для эксплуатации объекта "ВЛ-10 кВ ф.12 ПС Фунтово"

План границ

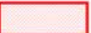

Используемые условные знаки и обозначения

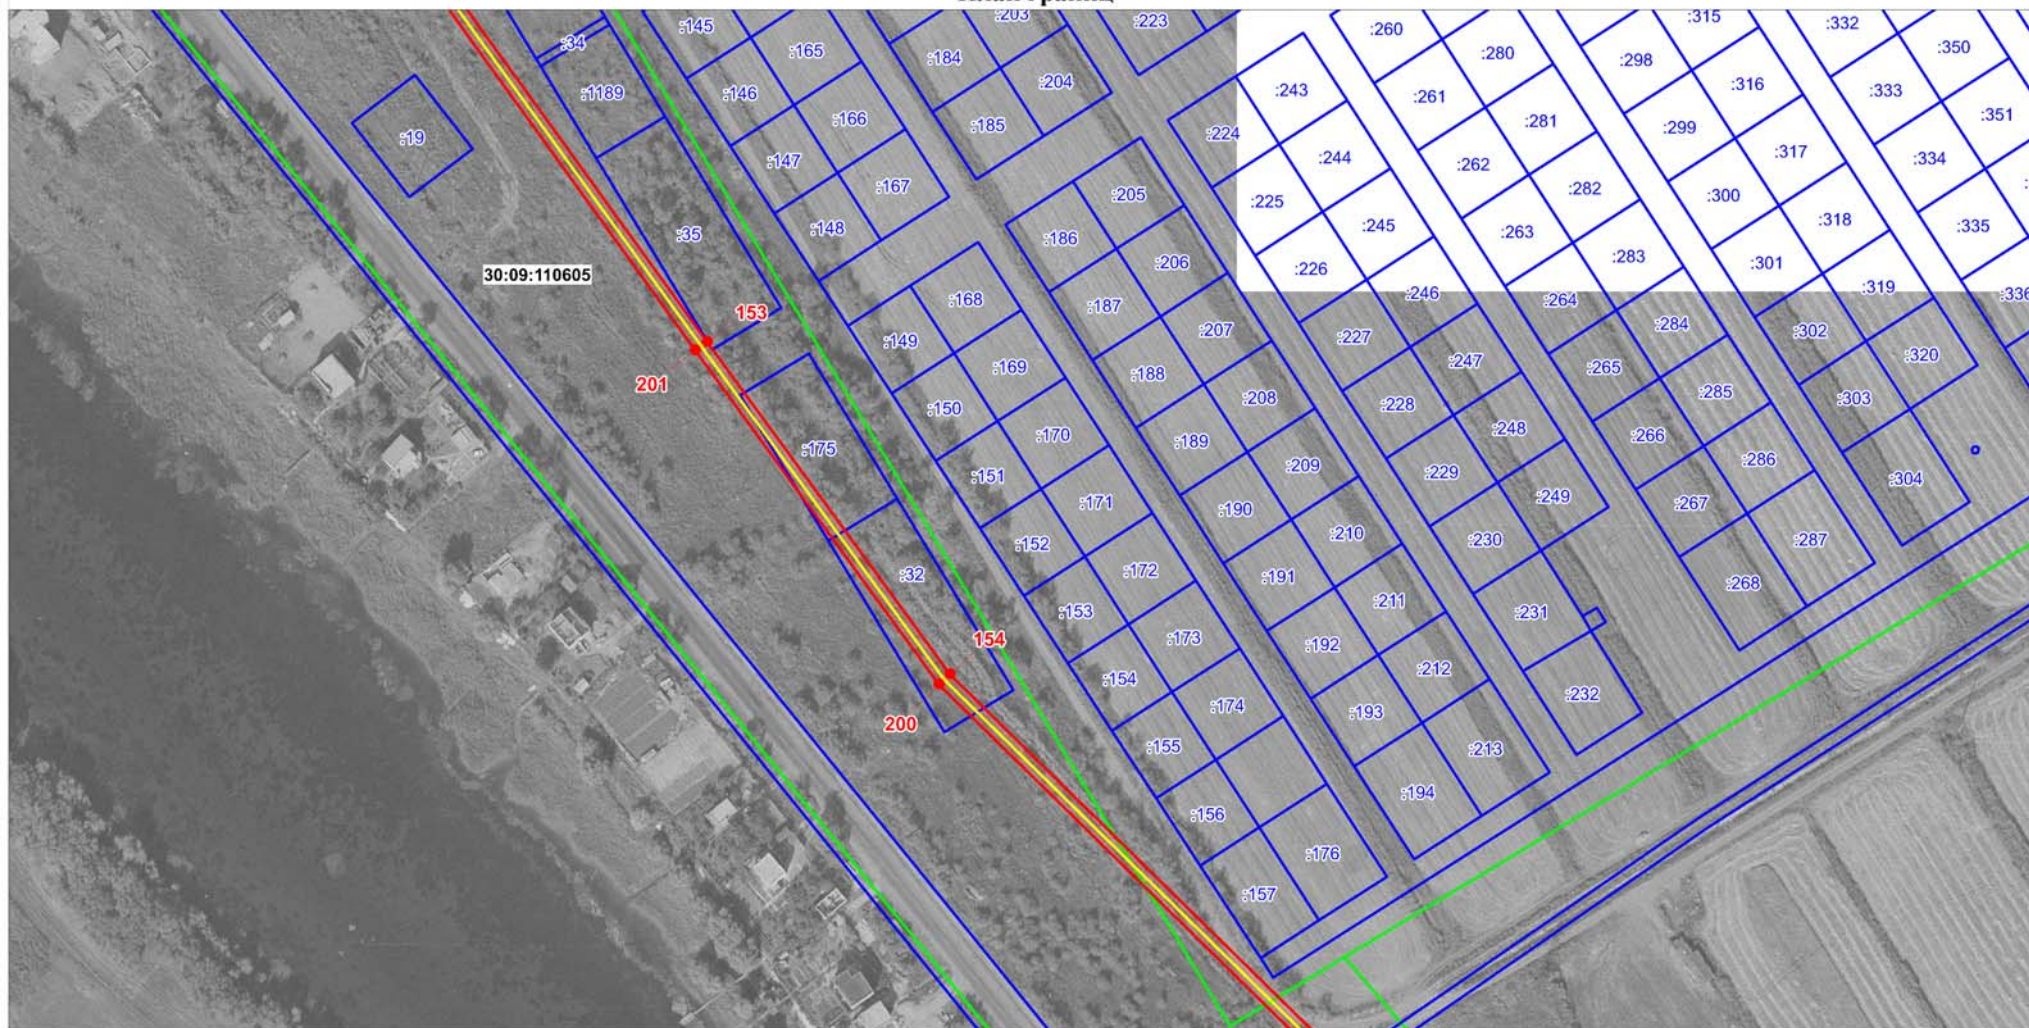Масштаб 1:2000






- | | |
|---|---|
|  | - граница, устанавливаемого публичного сервитута |
|  | - ось линии электропередачи, КТП |
|  | - граница земельных участков |
|  | - граница кадастровых кварталов |
|  | - характерная точка границы устанавливаемого публичного сервитута |
| 30:09:0070133 | - обозначение кадастровых кварталов |
| 1 | - обозначение земельных участков |
| КТП | - комплектная трансформаторная подстанция |

Схема расположения публичного сервитута для эксплуатации объекта "ВЛ-10 кВ ф.12 ПС Фунтово"

План границ

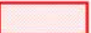

Используемые условные знаки и обозначения

Масштаб 1:2000






- | | |
|---|---|
|  | - граница, устанавливаемого публичного сервитута |
|  | - ось линии электропередачи, КТП |
|  | - граница земельных участков |
|  | - граница кадастровых кварталов |
|  | - характерная точка границы устанавливаемого публичного сервитута |
| 30:09:0070133 | - обозначение кадастровых кварталов |
| :1 | - обозначение земельных участков |
| КТП | - комплектная трансформаторная подстанция |

Схема расположения публичного сервитута для эксплуатации объекта "ВЛ-10 кВ ф.12 ПС Фунтово"

План границ

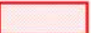

Используемые условные знаки и обозначения

Масштаб 1:2000






- | | |
|---|---|
|  | - граница, устанавливаемого публичного сервитута |
|  | - ось линии электропередачи, КТП |
|  | - граница земельных участков |
|  | - граница кадастровых кварталов |
|  | - характерная точка границы устанавливаемого публичного сервитута |
| 30:09:0070133 | - обозначение кадастровых кварталов |
| :1 | - обозначение земельных участков |
| КТП | - комплектная трансформаторная подстанция |

Схема расположения публичного сервитута для эксплуатации объекта "ВЛ-10 кВ ф.12 ПС Фунтово"

План границ

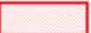

Используемые условные знаки и обозначения

Масштаб 1:2000





 
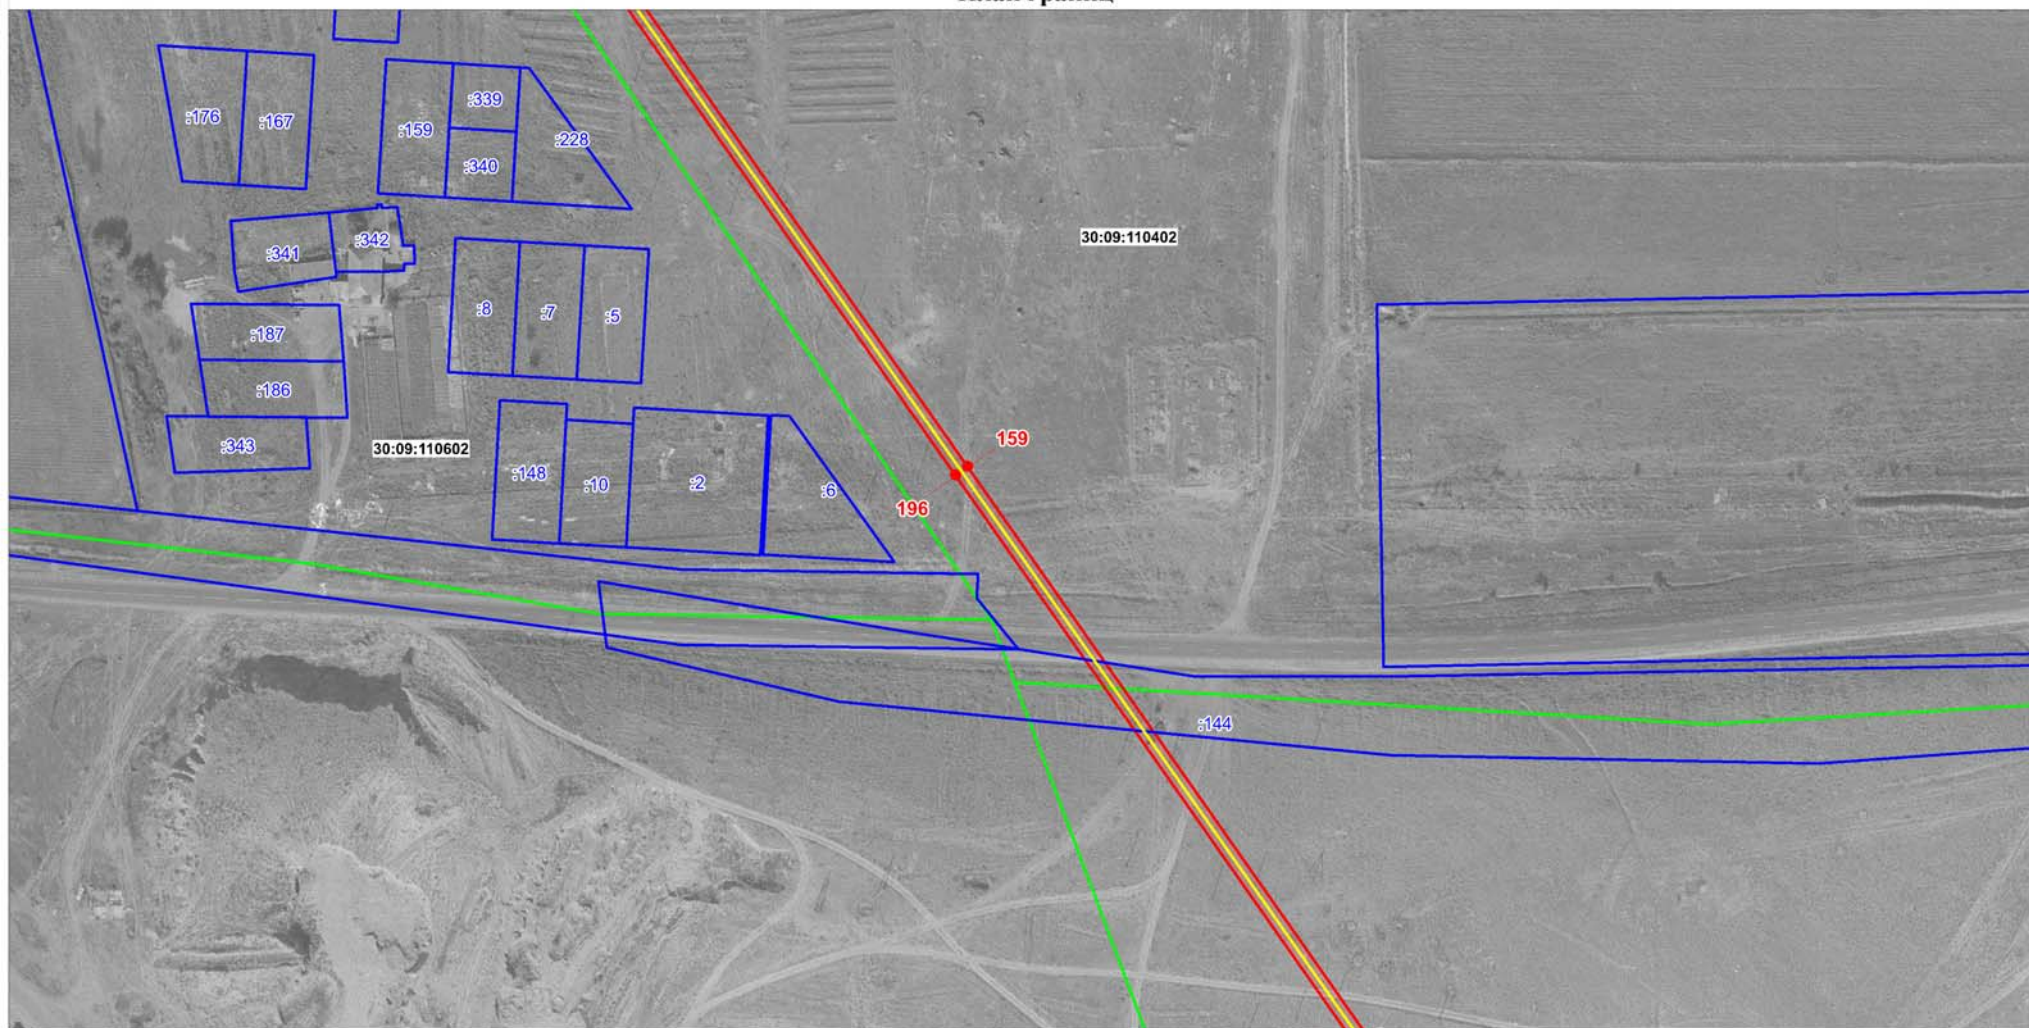
- | | |
|---|---|
|  | - граница, устанавливаемого публичного сервитута |
|  | - ось линии электропередачи, КТП |
|  | - граница земельных участков |
|  | - граница кадастровых кварталов |
|  | - характерная точка границы устанавливаемого публичного сервитута |
| 30:09:0070133 | - обозначение кадастровых кварталов |
| :1 | - обозначение земельных участков |
| КТП | - комплектная трансформаторная подстанция |

Схема расположения публичного сервитута для эксплуатации объекта "ВЛ-10 кВ ф.12 ПС Фунтово"

План границ

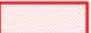

Используемые условные знаки и обозначения

Масштаб 1:2000







- | | |
|---|---|
|  | - граница, устанавливаемого публичного сервитута |
|  | - ось линии электропередачи, КТП |
|  | - граница земельных участков |
|  | - граница кадастровых кварталов |
|  | - характерная точка границы устанавливаемого публичного сервитута |
| 30:09:0070133 | - обозначение кадастровых кварталов |
| :1 | - обозначение земельных участков |
| КТП | - комплектная трансформаторная подстанция |




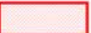

Схема расположения публичного сервитута для эксплуатации объекта "ВЛ-10 кВ ф.12 ПС Фунтово"

План границ

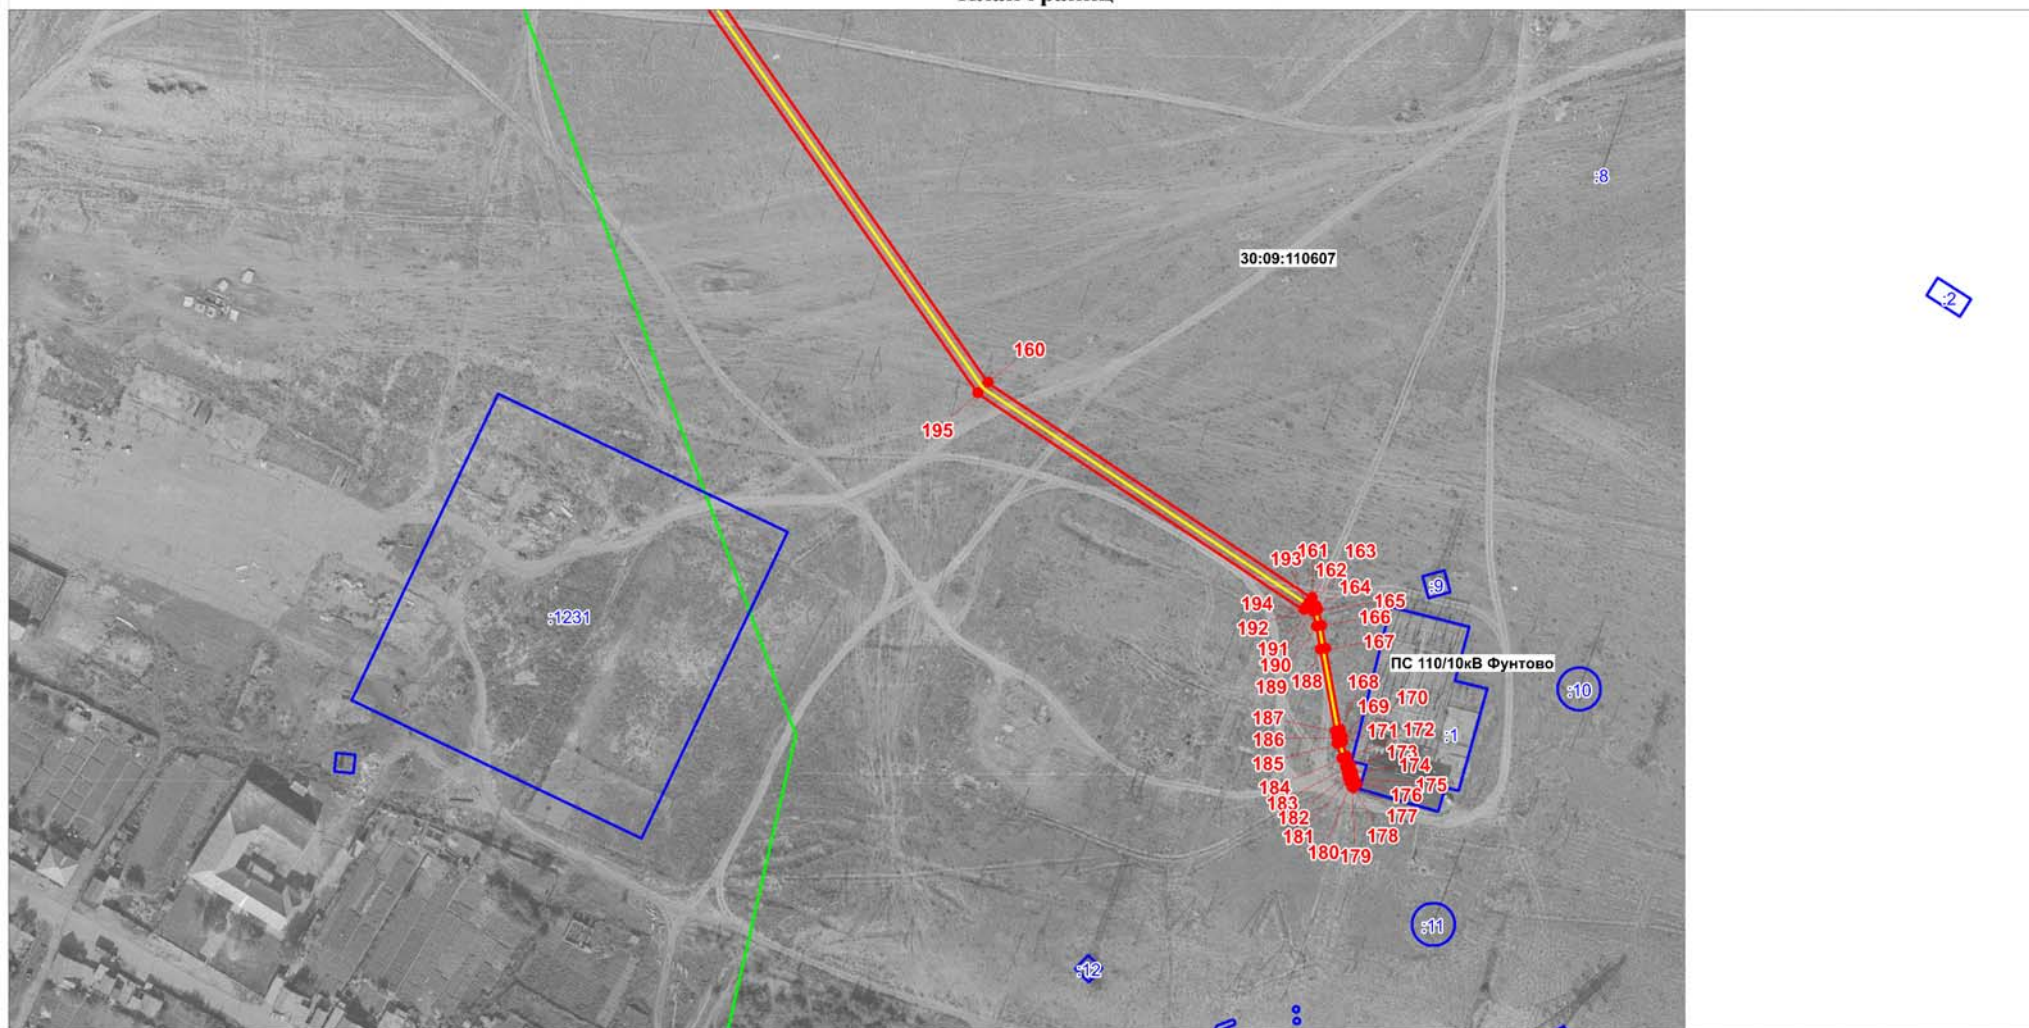

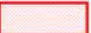Используемые условные знаки и обозначения

Масштаб 1:2000

- | | |
|---|---|
|  | - граница, устанавливаемого публичного сервитута |
|  | - ось линии электропередачи, КТП |
|  | - граница земельных участков |
|  | - граница кадастровых кварталов |
|  | - характерная точка границы устанавливаемого публичного сервитута |
| 30:09:0070133 | - обозначение кадастровых кварталов |
| 1 | - обозначение земельных участков |
| КТП | - комплектная трансформаторная подстанция |