


Схема границ земельных участков

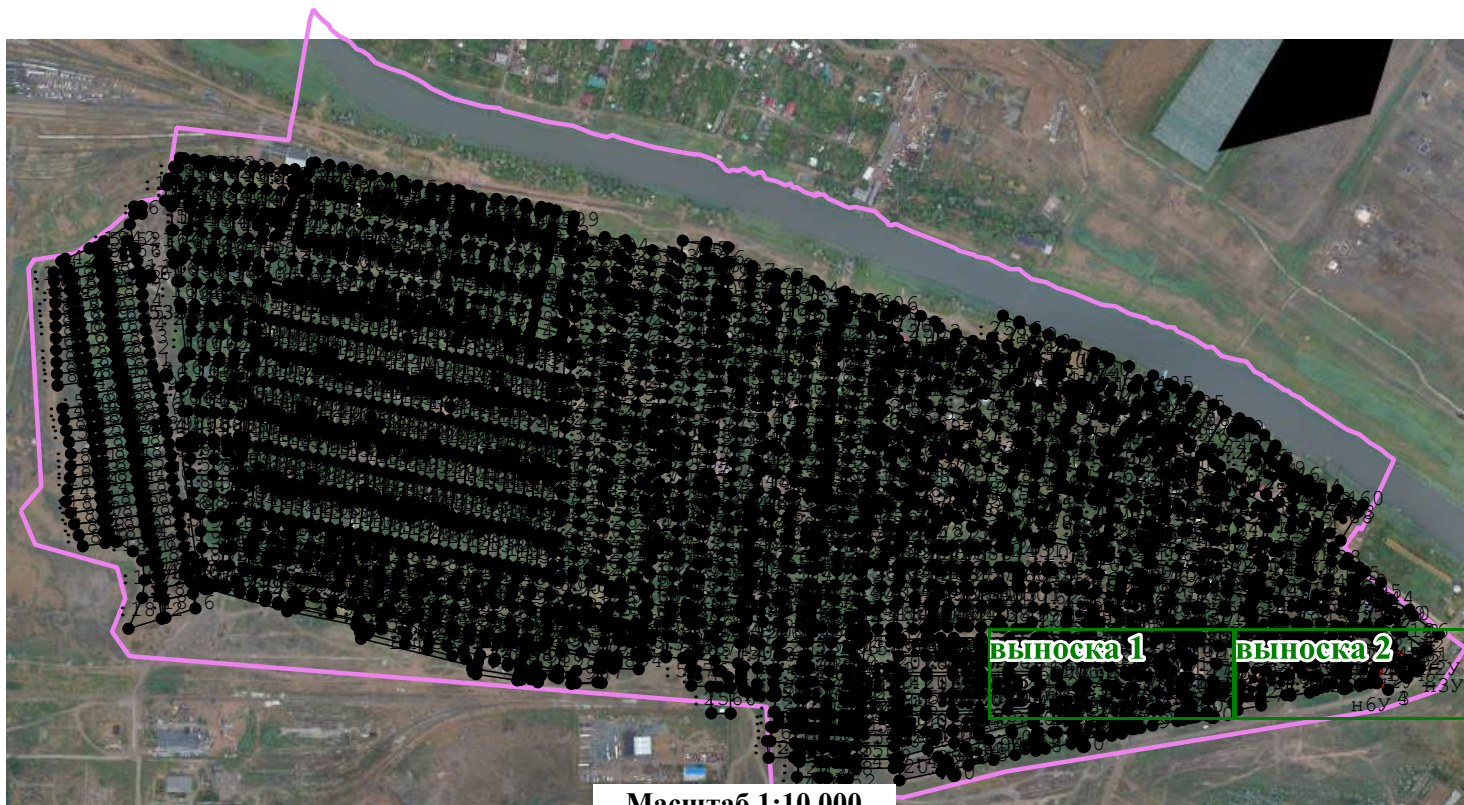

Масштаб 1:10 000

Условные обозначения:







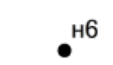


- | | |
|---|--|
|  - Вновь образованная или уточненная часть границы земельного участка
 - Контур здания, сооружения, объекта незавершенного строительства (контур части здания, сооружения), размеры которого могут быть переданы в масштабе разделов графической части
 - Прекращающая существование точка, сведения о которой позволяют однозначно определить ее местоположение
 - Часть контура образованного проекцией вновь образованного наземного конструктивного элемента здания, сооружения, объекта незавершенного строительства
 - Граница кадастрового квартала |  - Существующая часть границы земельного участка
 - Образующая точка, сведения о которой позволяют однозначно определить ее местоположение
 - Характерная точка контура здания, сооружения, объекта незавершенного строительства
 - Часть контура образованного проекцией существующей наземной конструктивной конструкции здания, сооружения, объекта незавершенного строительства |
|---|--|

Схема границ земельных участков

выноски 1

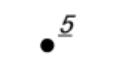

Масштаб 1:1 200

Условные обозначения:





- | | |
|---|---|
| <p>— - Вновь образованная или уточненная часть границы земельного участка</p> <p> - Контур здания, сооружения, объекта незавершенного строительства (контур части здания, сооружения), размеры которого могут быть переданы в масштабе разделов графической части</p> <p> - Прекращающая существование точка, сведения о которой позволяют однозначно определить ее местоположение</p> <p>— - Часть контура образованного проекцией вновь образованного наземного конструктивного элемента здания, сооружения, объекта незавершенного строительства</p> <p>— - Граница кадастрового квартала</p> | <p>— - Существующая часть границы земельного участка</p> <p> - Образующая точка, сведения о которой позволяют однозначно определить ее местоположение</p> <p> - Характерная точка контура здания, сооружения, объекта незавершенного строительства</p> <p>— - Часть контура образованного проекцией существующей наземной конструктивной конструкции здания, сооружения, объекта незавершенного строительства</p> |
|---|---|

Схема границ земельных участков

выноски 2



Масштаб 1:1 200

Условные обозначения:

- | | | | |
|--|---|--|---|
| | - Вновь образованная или уточненная часть границы земельного участка | | - Существующая часть границы земельного участка |
| | - Контур здания, сооружения, объекта незавершенного строительства (контур части здания, сооружения), размеры которого могут быть переданы в масштабе разделов графической части | | - Образуемая точка, сведения о которой позволяют однозначно определить ее местоположение |
| | - Прекращающая существование точка, сведения о которой позволяют однозначно определить ее местоположение | | - Характерная точка контура здания, сооружения, объекта незавершенного строительства |
| | - Часть контура образованного проекцией вновь образованного наземного конструктивного элемента здания, сооружения, объекта незавершенного строительства | | - Часть контура образованного проекцией существующей наземной конструктивной конструкции здания, сооружения, объекта незавершенного строительства |
| | - Граница кадастрового квартала | | |